Data: 22/06/2022 - n. T372958 - Richiedente: BNUFRC84L55A475O

Agenzia del Territorio
CATASTO FABBRICATI
Ufficio Provinciale di
Perugia

Dichiarazione protocollo n. PG0109632 del 12/06/2013


Planimetria di u.i.u. in Comune di Gualdo Tadino

Via Gorizia civ. 1

Identificativi Catastali:	Compilata da:
Sezione:	Comodi Marco
Foglio: 40	Iscritto all'albo:
Particella: 383	Geometri
Subalterno: 23	Prov. Perugia N. 4541

Scheda n. 1 Scala 1:200

Allegato "A" al
N. 5925/3998 di repertorio.

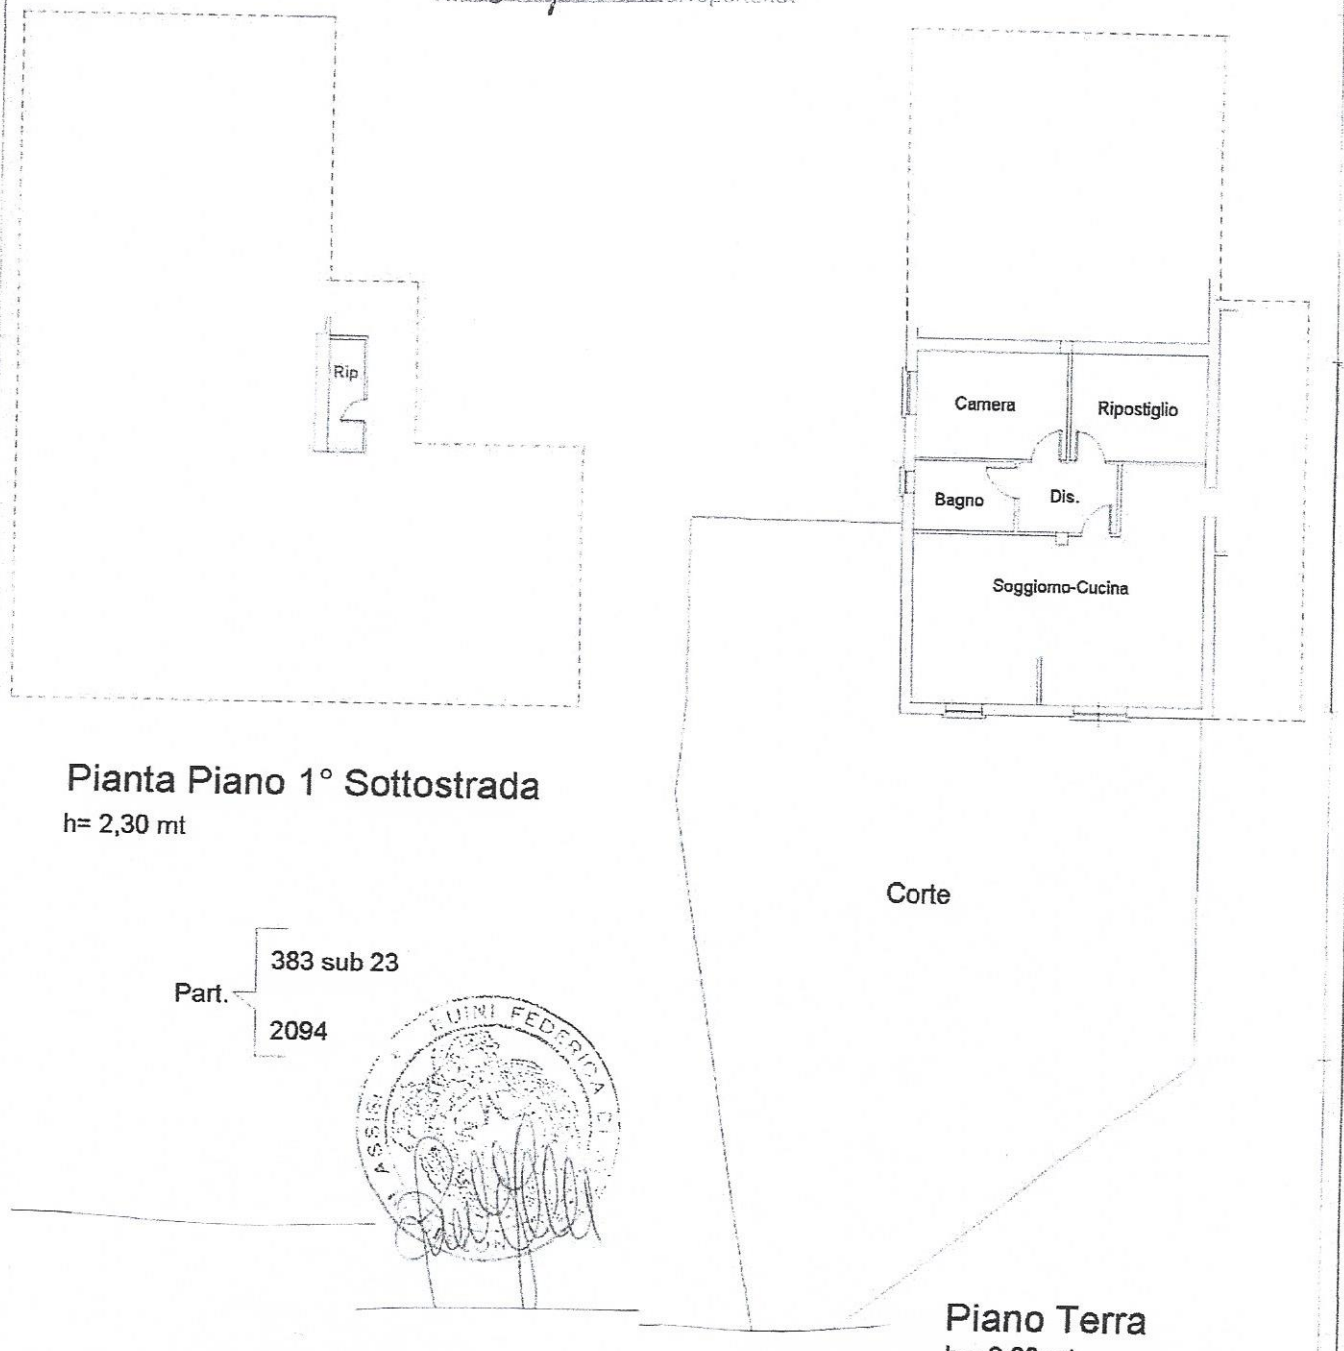

Pianta Piano 1° Sottostrada
h= 2,30 mt

Ultima planimetria in atti

Data: 22/06/2022 - n. T372958 - Richiedente: BNUFRC84L55A475O
Totale schede: 1 - Formato di acquisizione: A4(210x297) - Formato stampa richiesto: A4(210x297)

Catasto dei Fabbricati - Situazione al 22/06/2022 - Comune di GUALDO TADINO(E230) - < Foglio 40 - Particella 2094 - Subalterno > - Uiu graffata
VIA GORIZIA n. 1 Piano S1-T