Agenzia delle Entrate
CATASTO FABBRICATI
Ufficio Provinciale di
Perugia

Dichiarazione protocollo n. PG0100559 del 20/07/2022


Comune di Nocera Umbra

Vocabolo Colsantangelo civ. SNC


Identificativi Catastali:	Compilata da:
Sezione:	Frate Tonino
Foglio: 19	Iscritto all'albo: Geometri
Particella: 114	
Subalterno: 5	Prov. Perugia N. 4311

Planimetria	
Scheda n. 1	Scala 1:200


114/5
117/6

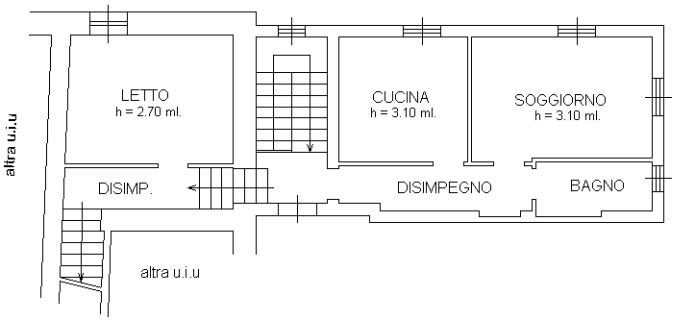


PIANTA PIANO TERRA

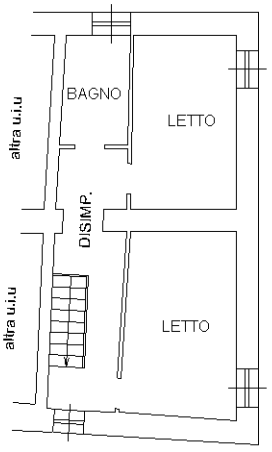

PIANTA PIANO PRIMO
h = 2.60 ml.

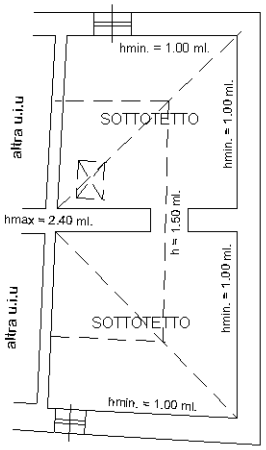

PIANTA PIANO SECONDO

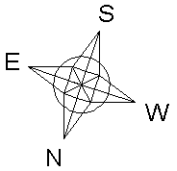

Ultima planimetria in atti

Catasto dei Fabbricati - Situazione al 30/07/2024 - Comune di NOCERA UMBRA(F911) - < Foglio 19 - Particella 114 - Subalterno 5 > - Uiu graffata
VOCABOLO COLSANTANGELO n. SNC Piano T-1 - 2