Agenzia delle Entrate
CATASTO FABBRICATI
Ufficio Provinciale di
Perugia


Dichiarazione protocollo n. PG0100559 del 20/07/2022

Comune di Nocera Umbra


Vocabolo Colsantangelo civ. SNC

Identificativi Catastali:	Compilata da:
Sezione:	Frate Tonino
Foglio: 19	Iscritto all'albo: Geometri
Particella: 117	
Subalterno: 5	Prov. Perugia N. 4311

Planimetria	
Scheda n. 1	Scala 1:100

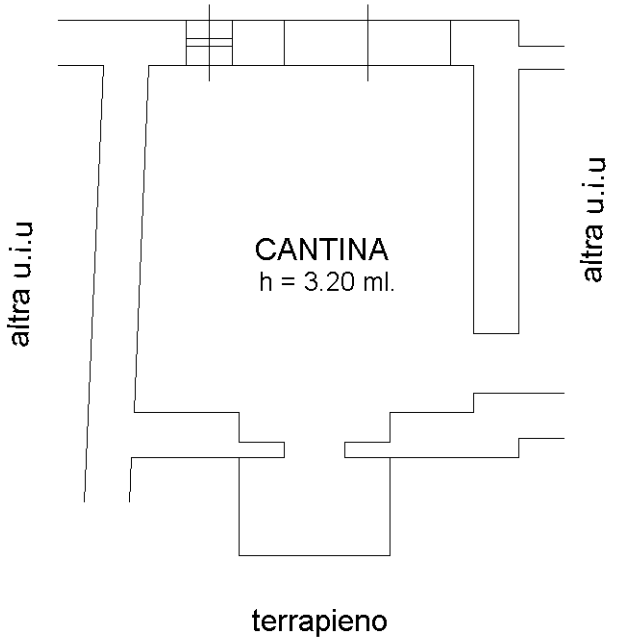

PIANTA PIANO PRIMO SOTTOSTRADA

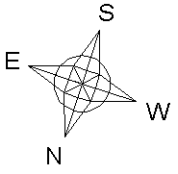

Catasto dei Fabbricati - Situazione al 30/07/2024 - Comune di NOCERA UMBRA(F911) - < Foglio 19 - Particella 117 - Subalterno 5 >
VOCABOLO COLSANTANGELO n. SNC Piano S1

Ultima planimetria in atti