Agenzia delle Entrate
CATASTO FABBRICATI
Ufficio Provinciale di
Perugia


Dichiarazione protocollo n. PG0130041 del 29/06/2016

Planimetria di u.i.u. in Comune di Nocera Umbra

Vocabolo Carbonara civ. SNC

Identificativi Catastali:	Compilata da:
Sezione:	Fiorucci Carlo
Foglio: 34	Iscritto all'albo: Geometri
Particella: 968	
Subalterno: 3	Prov. Perugia N. 1631

Scheda n. 1 Scala 1:200

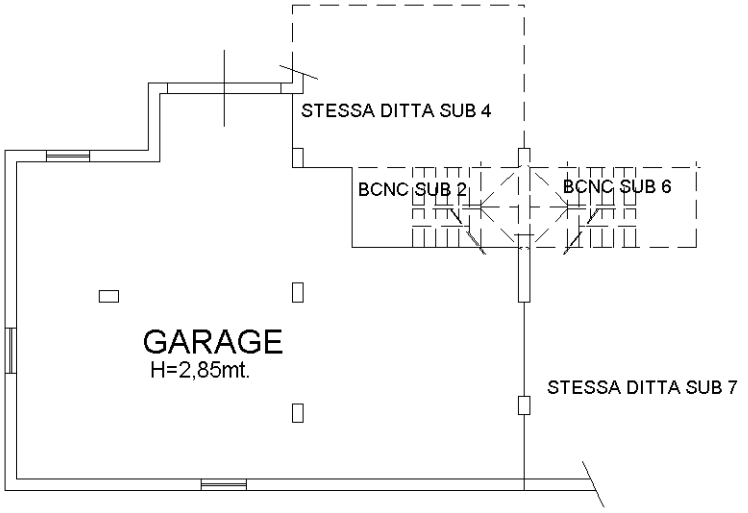

PIANTA PIANO PRIMO SOTTOSTRADA

NORD

Catasto dei Fabbricati - Situazione al 14/07/2023 - Comune di NOCERA UMBRA(F911) - < Foglio 34 - Particella 968 - Subalterno 3 >
VOCABOLO CARBONARA n. SNC Piano S1

Ultima planimetria in atti