Agenzia delle Entrate
CATASTO FABBRICATI
Ufficio Provinciale di Perugia

Dichiarazione protocollo n. PG0130041 del 29/06/2016

Planimetria di u.i.u. in Comune di Nocera Umbra

Vocabolo Carbonara civ. SNC


Identificativi Catastali:
Sezione:
Foglio: 34
Particella: 968
Subalterno: 4

Compilata da:
Fiorucci Carlo


Iscritto all'albo:
Geometri

Prov. Perugia N. 1631


Scheda n. 1 Scala 1:200

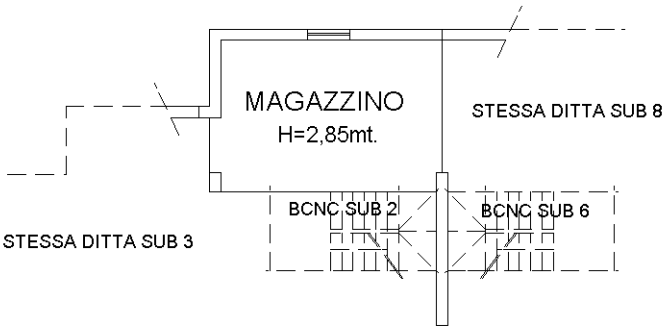

PIANTA PIANO PRIMO SOTTOSTRADA

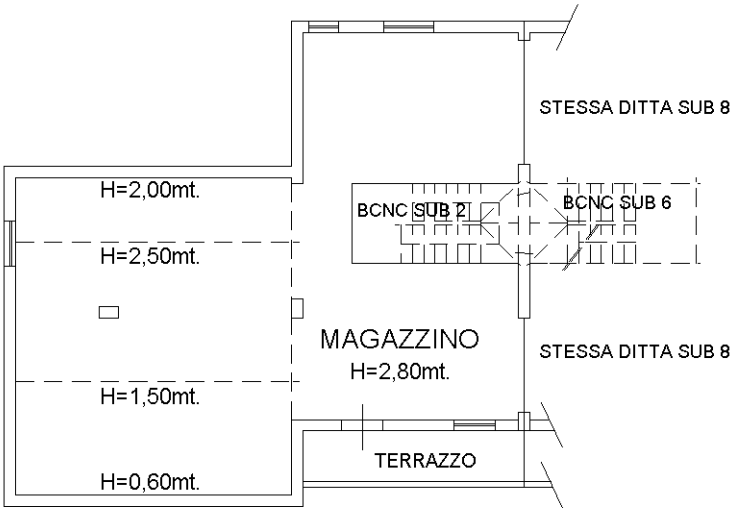

PIANTA PIANO PRIMO

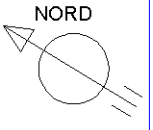

10 mm

Catasto dei Fabbricati - Situazione al 14/07/2023 - Comune di NOCERA UMBRA(F911) - < Foglio 34 - Particella 968 - Subalterno 4 >
VOCABOLO CARBONARA n. SNC Piano S1-1