Agenzia del Territorio
CATASTO FABBRICATI
Ufficio Provinciale di
Perugia

Dichiarazione protocollo n. del

Planimetria di u.i.u. in Comune di Gualdo Tadino

Via Don Bosco civ. SNC


Identificativi Catastali:
Sezione:
Foglio: 40
Particella: 291
Subalterno: 24

Compilata da:
Fumanti Alvaro

Iscritto all'albo:
Geometri

Prov. Perugia N. 1572

Scheda n. 1 Scala 1:200

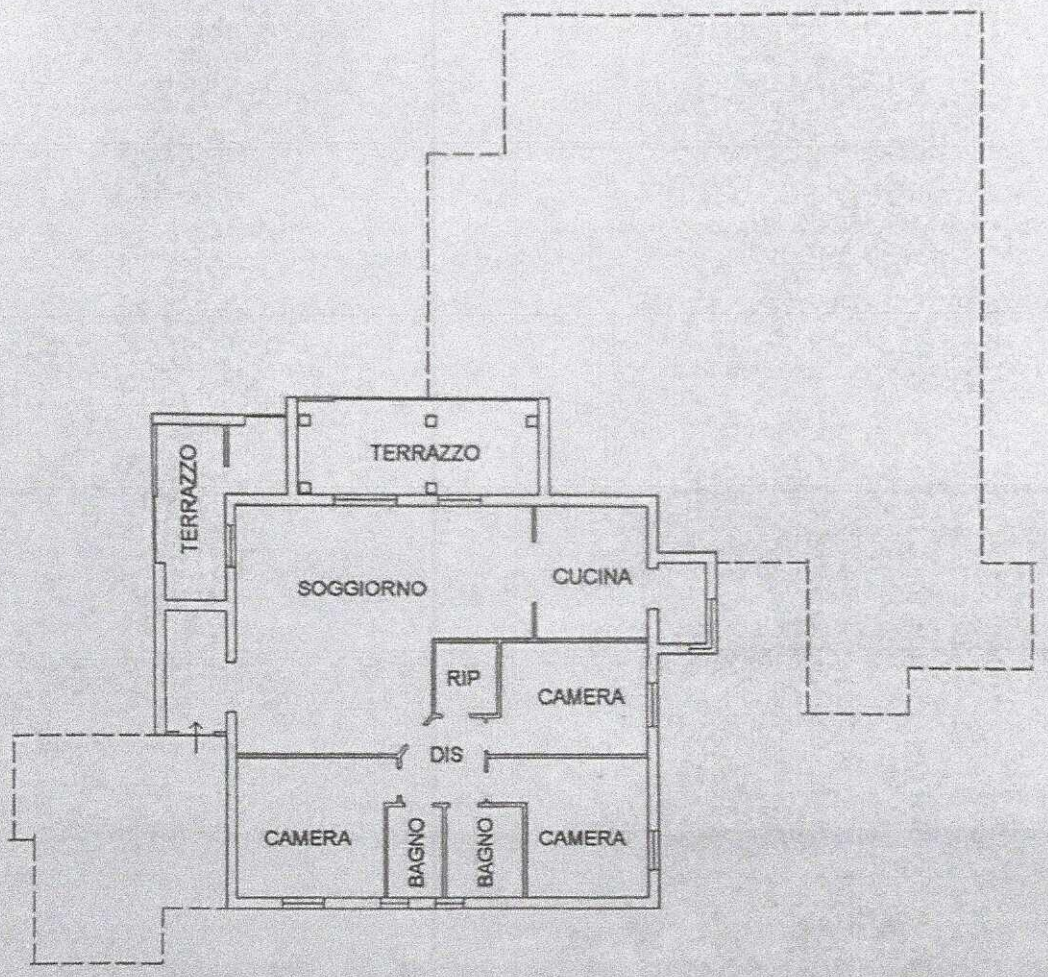

PIANTA PIANO PRIMO
h=2.80

Agenzia del Territorio
CATASTO FABBRICATI
Ufficio Provinciale di
Perugia

Dichiarazione protocollo n. del

Planimetria di u.i.u. in Comune di Gualdo Tadino

Via Don Bosco civ. SNC


Identificativi Catastali:
Sezione:
Foglio: 40
Particella: 291
Subalterno: 21

Compilata da:
Fumanti Alvaro

Iscritto all'albo:
Geometri

Prov. Perugia N. 1572

Scheda n. 1 Scala 1: 200

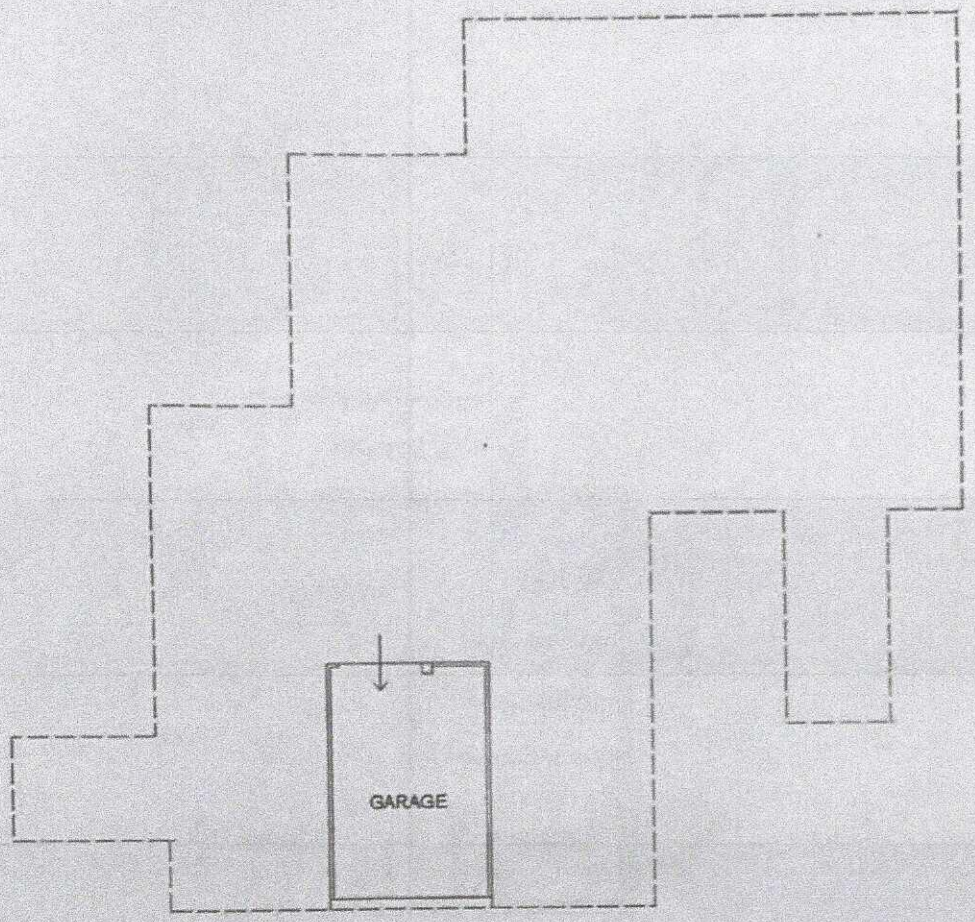

PIANO PRIMO SOTTOSTRADA
h=2.50