Agenzia del Territorio
CATASTO FABBRICATI
Ufficio Provinciale di
Perugia

Dichiarazione protocollo n. PG0289162 del 01/09/2008

Planimetria di u.i.u. in Comune di Fossato Di Vico

Via Cristoforo Colombo civ. SN

Identificativi Catastali:
Sezione:
Foglio: 29
Particella: 1388
Subalterno: 6


Compilata da:
Bellucci Alvaro

Iscritto all'albo:
Geometri

Prov. Perugia N. 1781

Scheda n. 1 Scala 1:200

La P.lla 1388 sub6 (Abitazione) e' graffata con la P.lla 1392 (Corte Esclusiva)

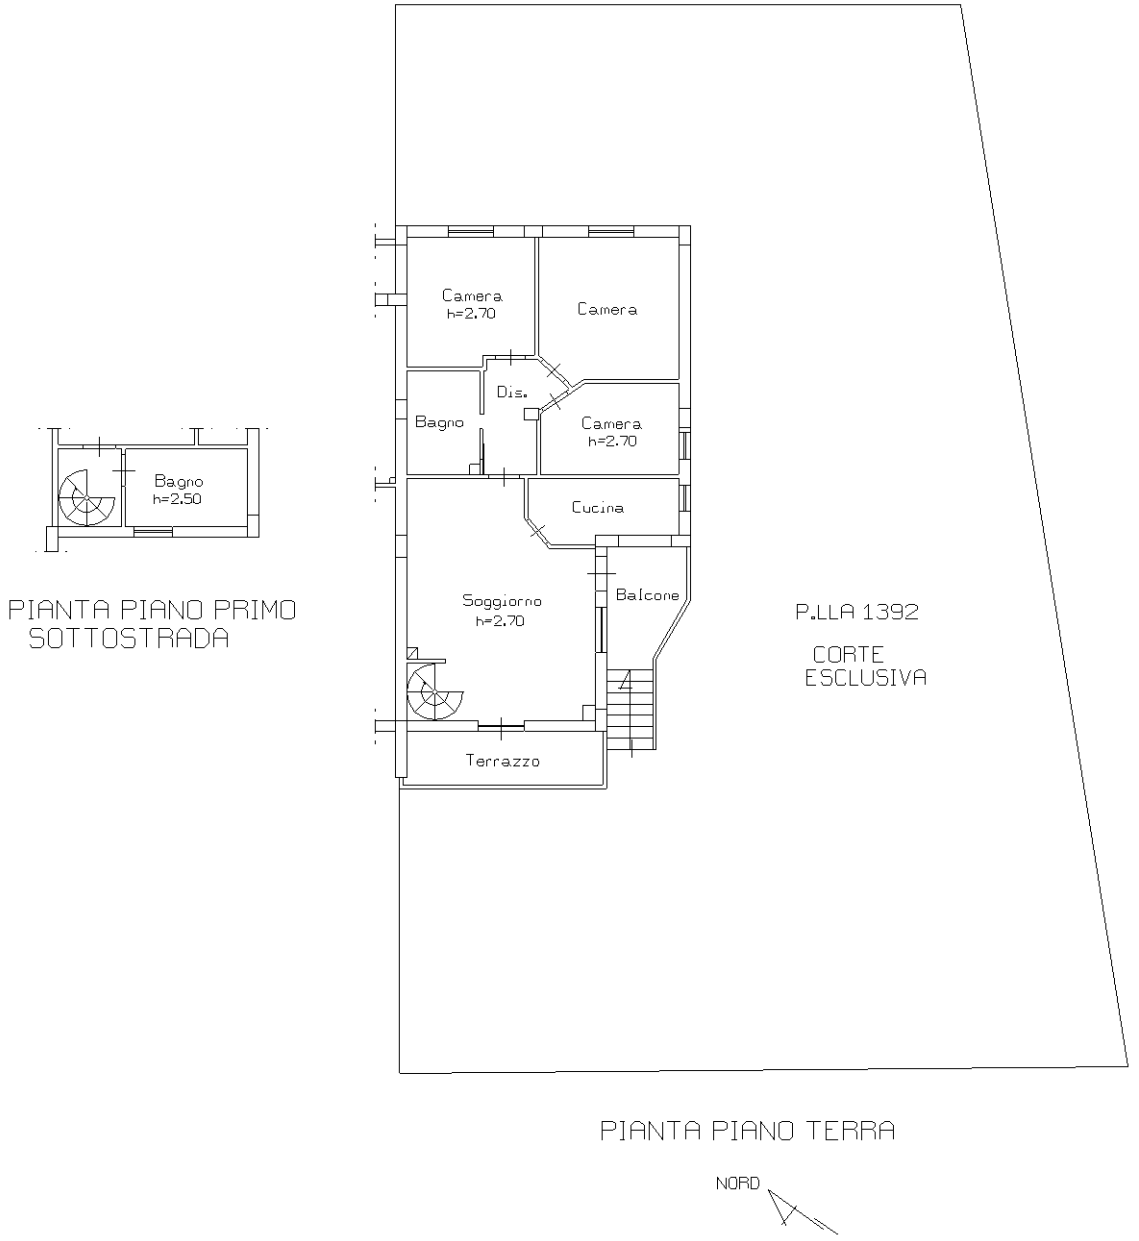

PIANTA PIANO PRIMO SOTTOSTRADA

PIANTA PIANO TERRA

Catasto dei Fabbricati - Situazione al 14/11/2025 - Comune di FOSSATO DI VICO(D745) - < Foglio 29 - Particella 1392 - Subalterno > - Uiu graffata
VIA CRISTOFORO COLOMBO n. SN Piano S1-T

Ultima planimetria in atti