su parte dello spessore

su tutto lo spessore

a incrocio

con resina

Incamiciatura parziale

Incamiciatura totale

DEMOLIZIONI E RIFACIMENTO MURATURE

In c.a.

In laterizio forato tipo poroton

Demolizione (D)

Sostituzione (S)

Controsoffitto (CS)

COMUNE DI GUALDO TADINO
(PROV. DI PERUGIA)
30 MAR. 999
PROT. N° 9759
Cat. Classe Fasc

IL PROGETTISTA ARCHITETTONICO IL DIRETTORE DEI LAVORI	IL PROGETTISTA DELLE STRUTTURE

ORDINE DEGLI INGEGNERI DELLA PROVINCIA DI PERUGIA
DOTT. ING.
MASSIMILIANO CAMPOLI
N° 1242

DISEGNO: PIANTE STATO DI PROGETTO	RIF. ANDERLINI\plante61
LAVORO: RISTRUTTURAZIONE FABBRICATO D.P.G.R. 61/97	SCALA 1:50
COMMITTENTE: ANDERLINI LUCIA	DATA DIC. 98
UBICAZIONE: GUALDO TADINO - VIA DELLE MURA n.12	TAVOLA N. 2
NOTE: EDIFICIO N. 98	

arco ARCHITETTURA E INGEGNERIA
Corso Piave, 32 GUALDO TADINO PG

Tutti i diritti sono riservati. Nessuna parte di questo disegno può essere

su parte
dello spessore

su tutto
lo spessore

a incrocio

con resina

Incamiciatura
parziale

Incamiciatura
totale

**DEMOLIZIONI
E RIFACIMENTO
MURATURE**

In c.a.

In laterizio
forato tipo
poroton

Demolizione (D)

Sostituzione (S)

Controsoffitto (CS)

COMUNE DI GUALDO TADINO
(PERUGIA)

COMUNE DI GUALDO TADINO
Ufficio Tecnico Area Urbanistica
PARERE espresso dalla Commissione
Edilizia n. 9 APR. 1999
PROGETTO ALLEGATO A CONCESSIONE EDILIZIA
N° 343 del 26 APR. 1999
COMUNE DI GUALDO TADINO (Perugia)
IL CAPO UFFICIO
URBANISTICA
Geom. Pierluigi Bonfagelli

RTURA

PROGETTO ESECUTIVO DEL RIPRISTINO STRUTTURALE

RIPRISTINO DI FONDAZIONI

fondazione in c.a.

fondazione esterna

fondazione interna

INIEZIONI DI PARETI

Iniezioni con malta cement.

Iniezioni con resina eposs.

RIFACIMENTO DI PARETI IN LATERIZIO

pieno

sempieno

RIPARAZIONI

rete sul due lati

risarcitura cuci scuci

ancoraggio a coda di rondine

tiranti

ancoraggio di nuovi muri ad esist.

muro armato

PERFORAZIONI ARMATE COLLEGAMENTI

a martello

ORIZZONTAMENTI

Irrigidimento di impalcati

COLLEGAMENTI ODITURA

alla muratura esistente

alla nuova muratura


a solai in legno


a solai in legno adiacenti


RISPRISTINO PILASTRI


Iniezioni

PIANTA PIANO TERRA

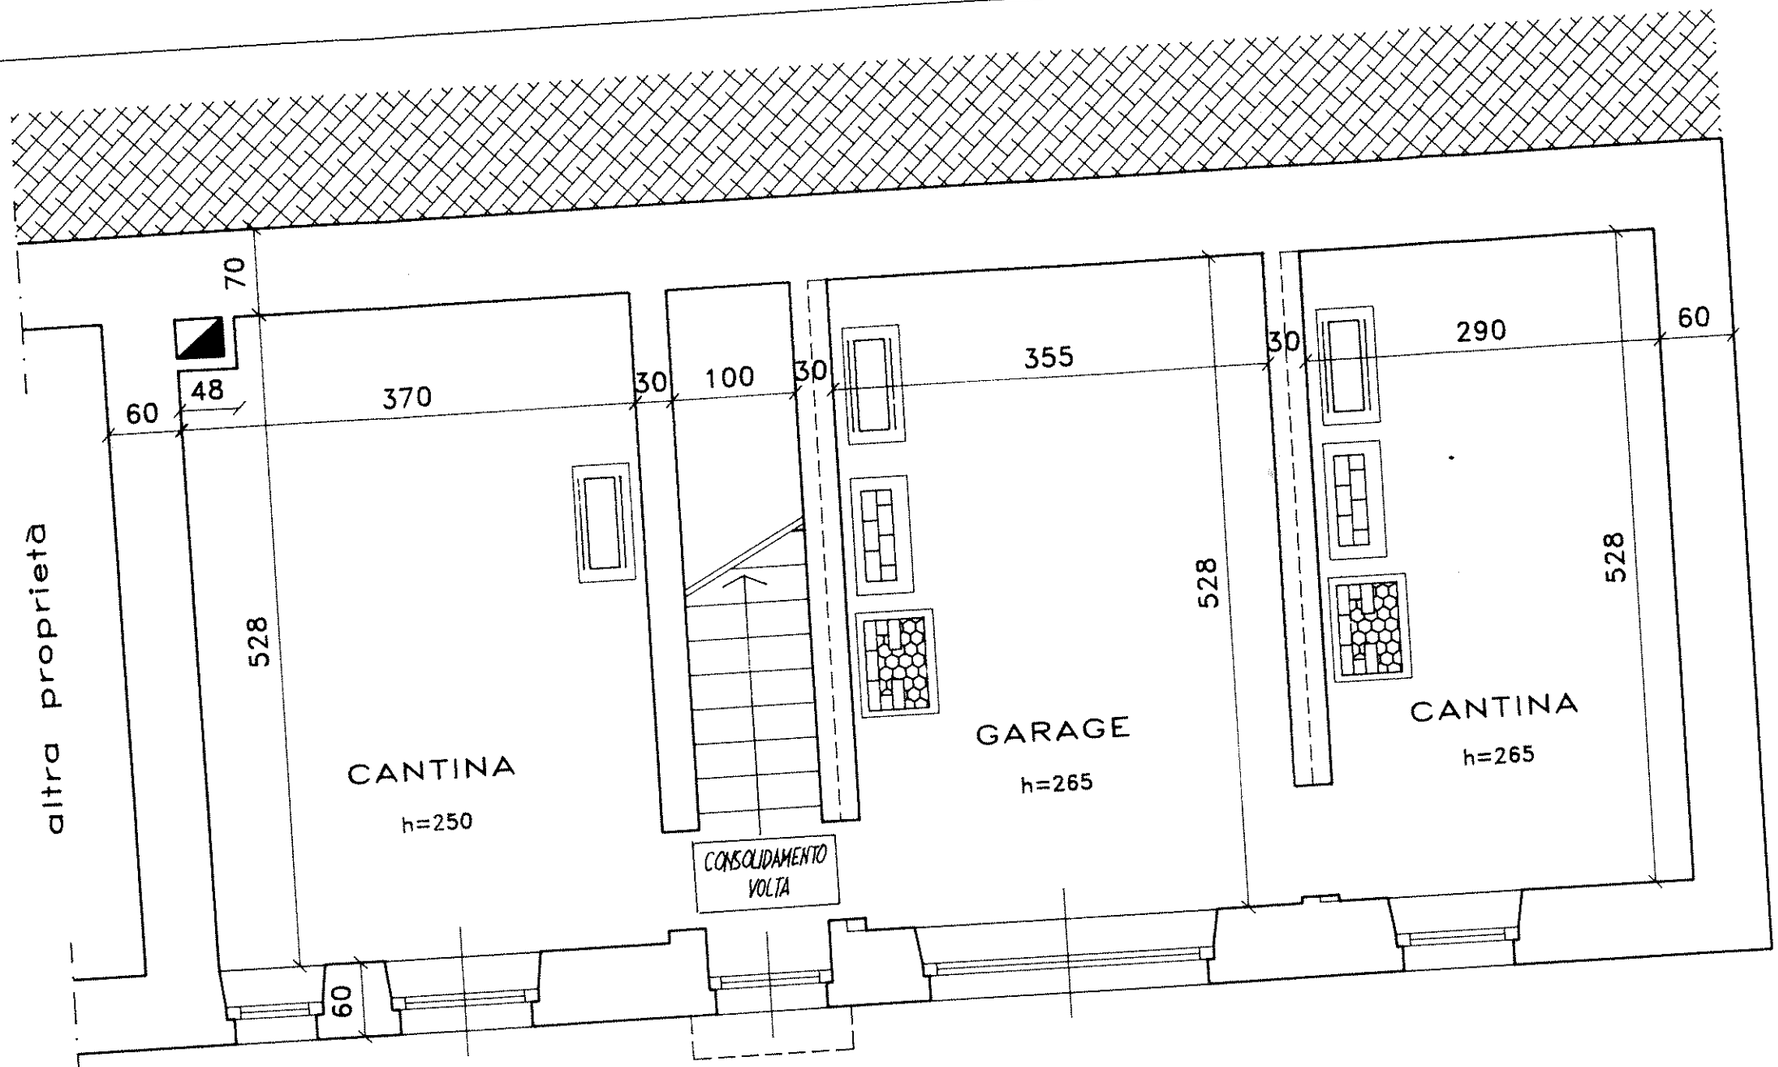

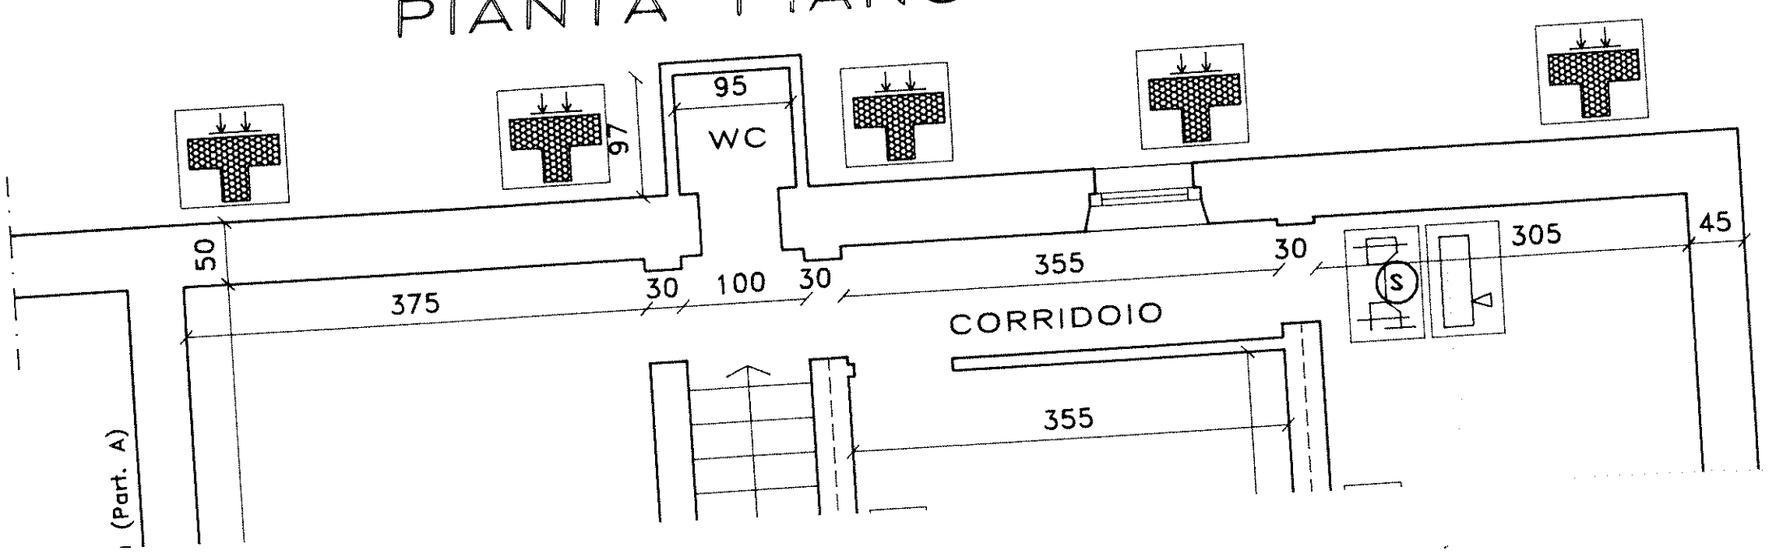

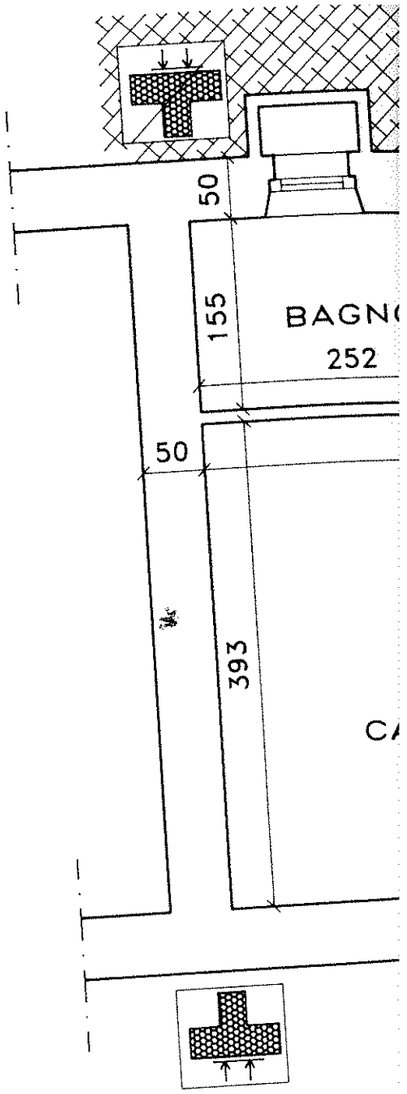

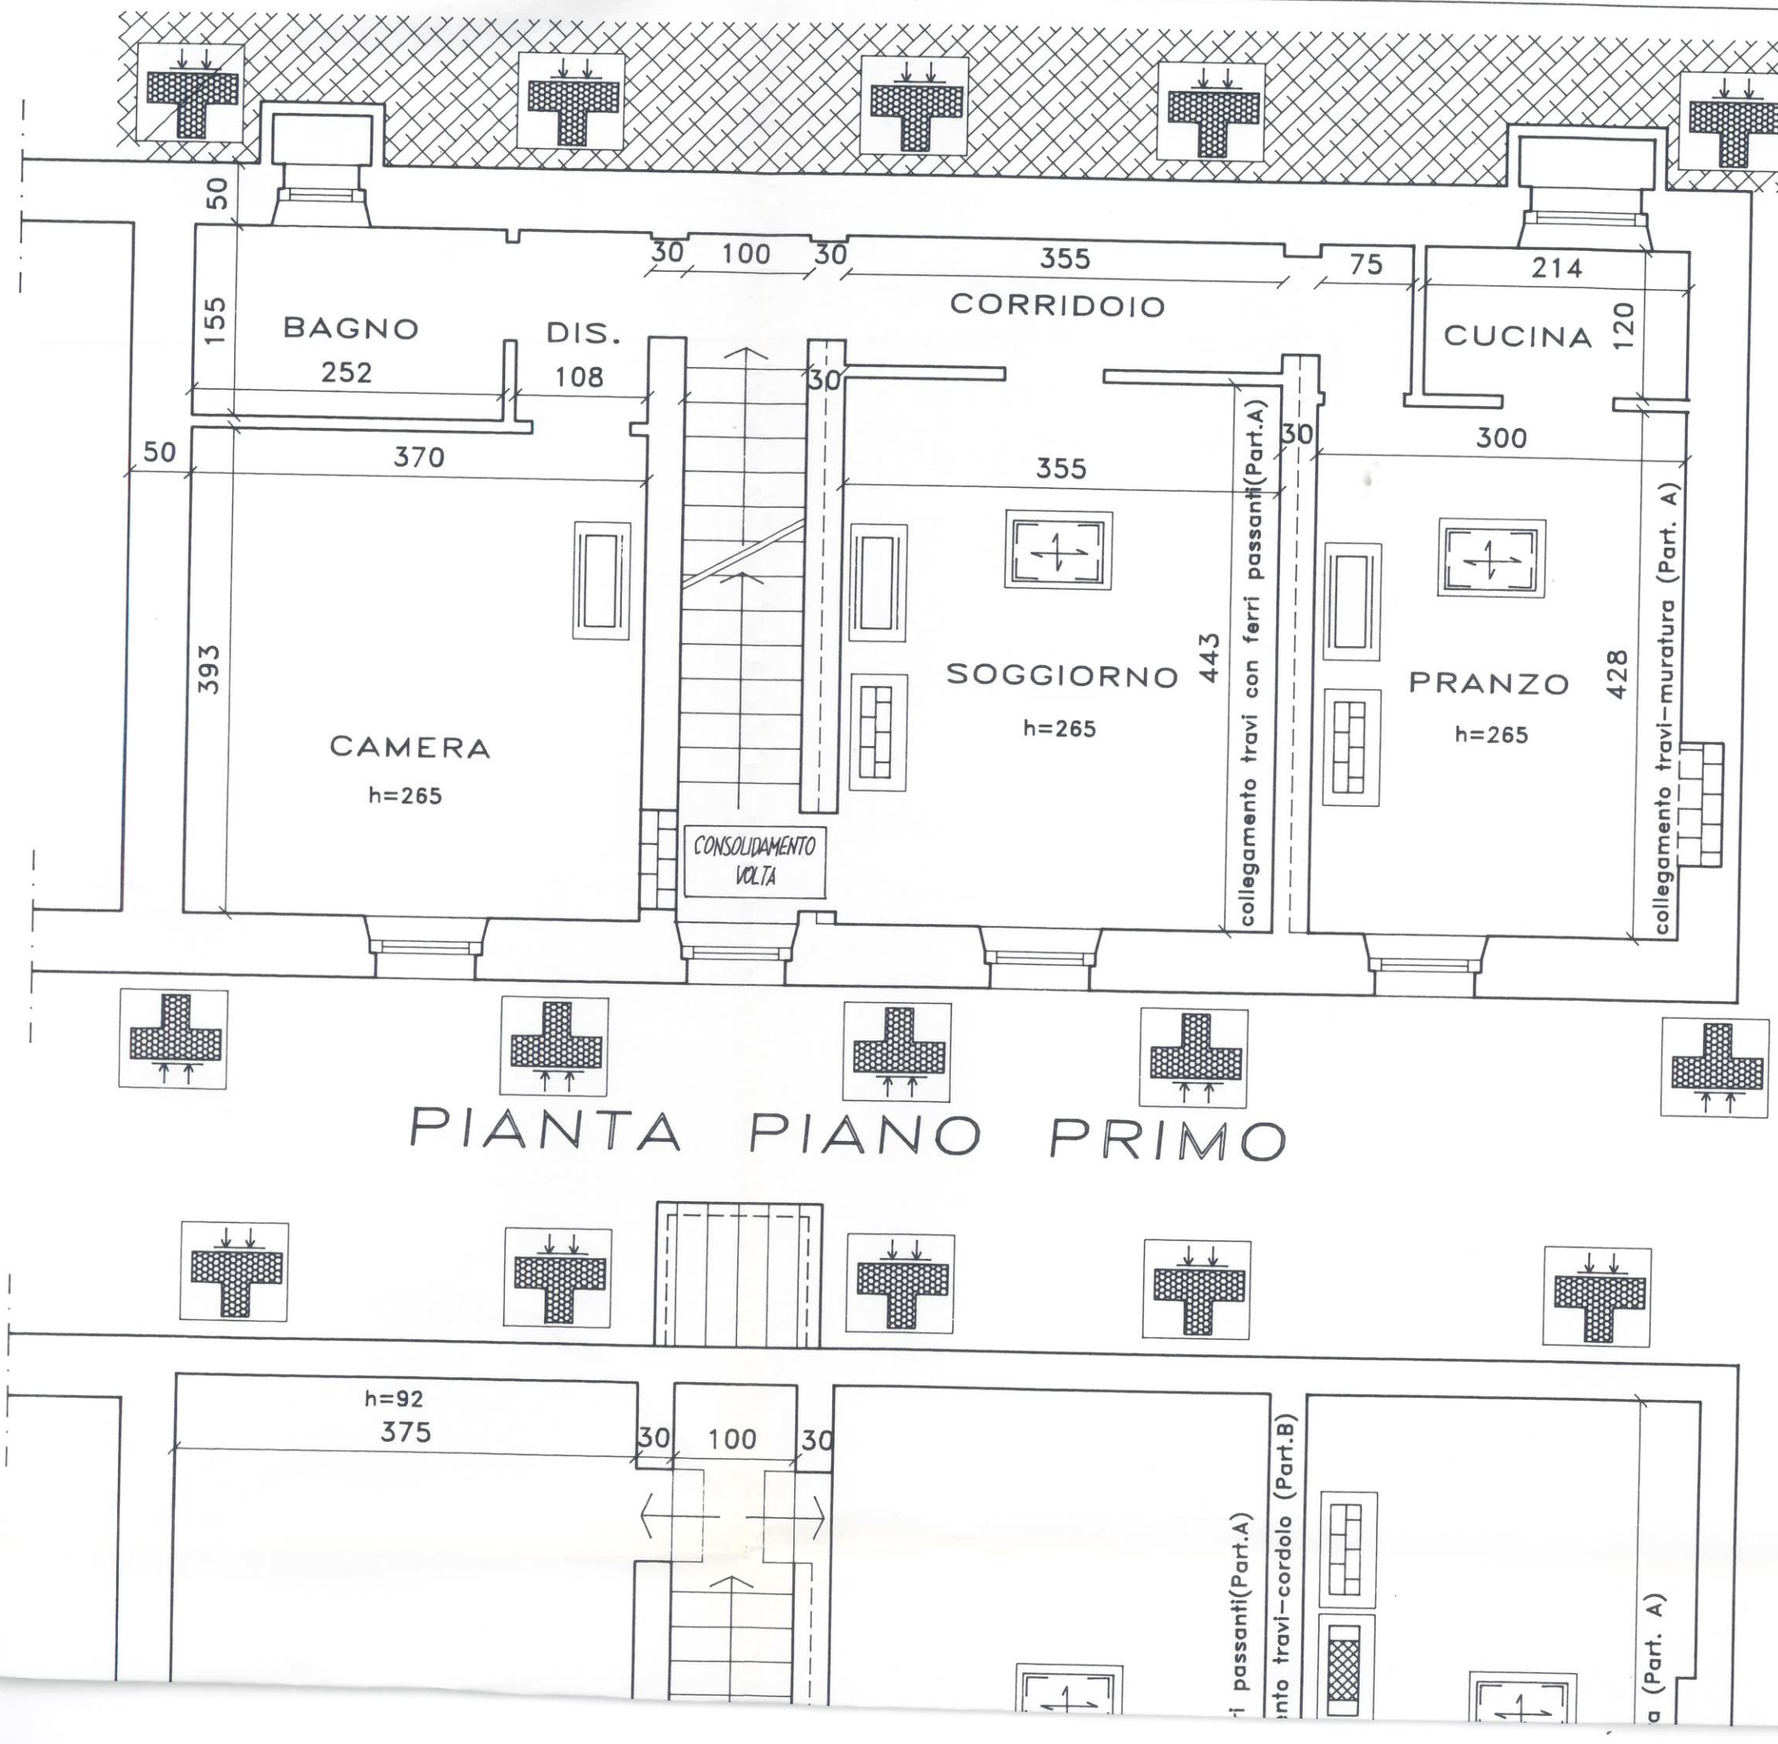

PIANTA PIANO PRIMO

PROGETTO ESEC

RIPRISTINO DI FONDAZIONI

fondazione in c.a.

fondazione esterna

fondazione interna

INIEZIONI DI PARETI

Iniezioni con malta cement.

Iniezioni con resina eposs.

RIFACIMENTO DI PARETI IN LATERIZIO

pieno

semipieno


forato

CREAZIONI DI CORDOLO


su parte dello spessore

su tutto


PIANTA PIANO TERRA

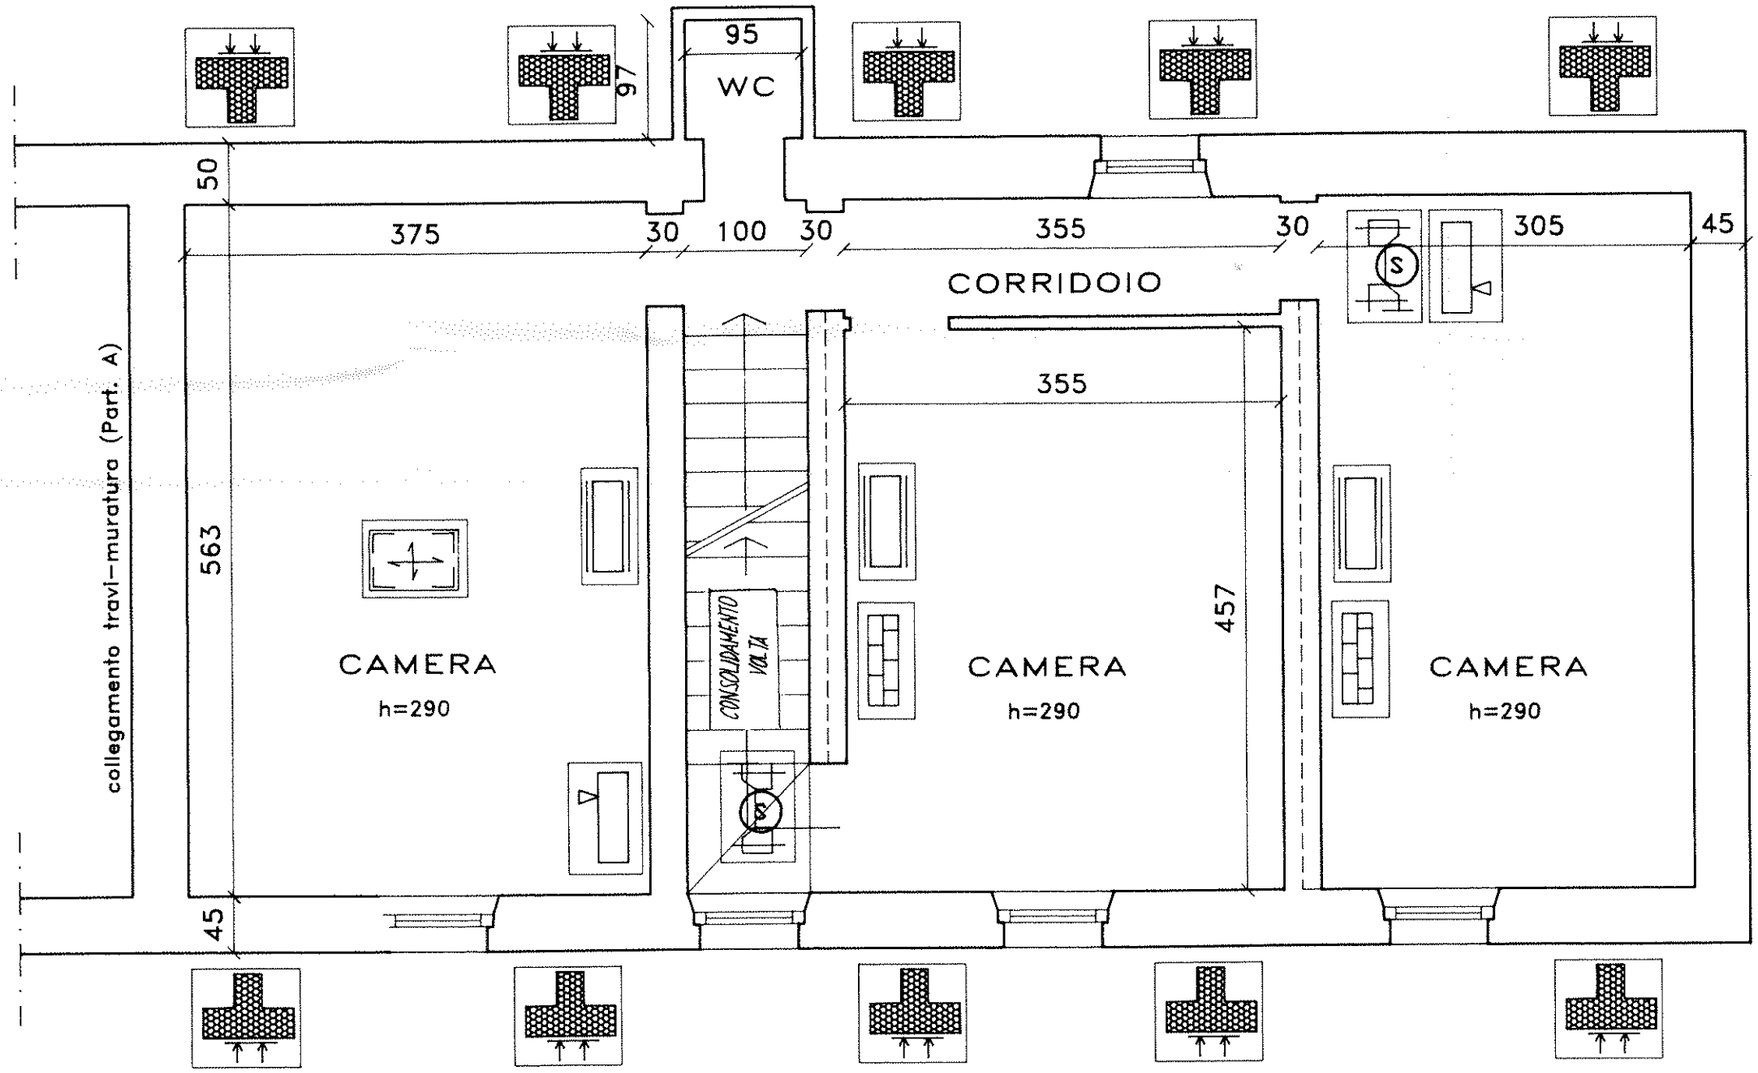

PIANTA PIANO SECONDO

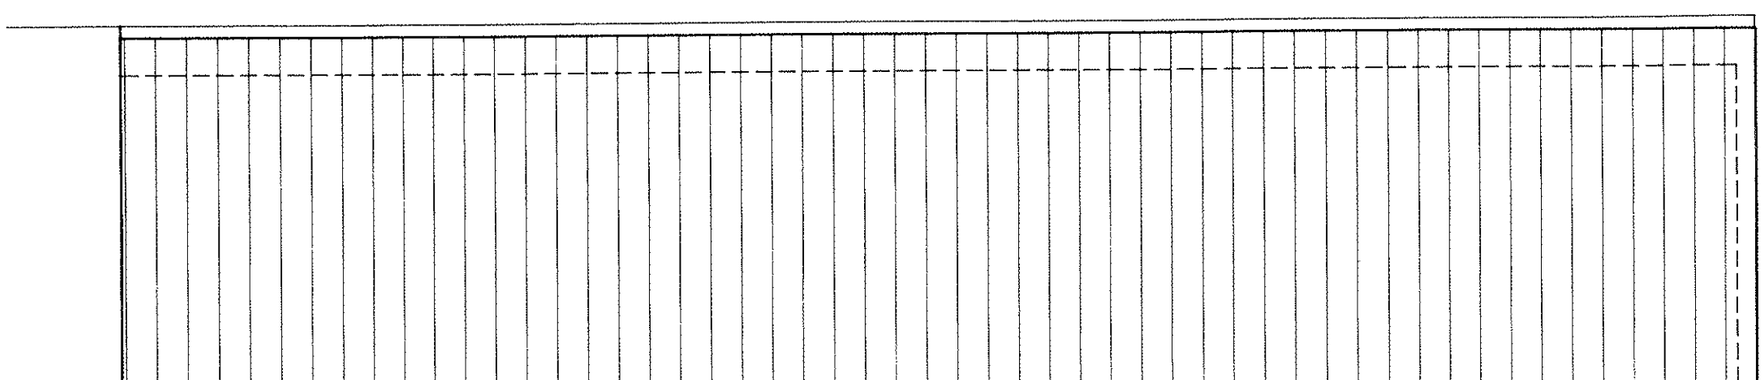


PIANTA PIANO PRIMO

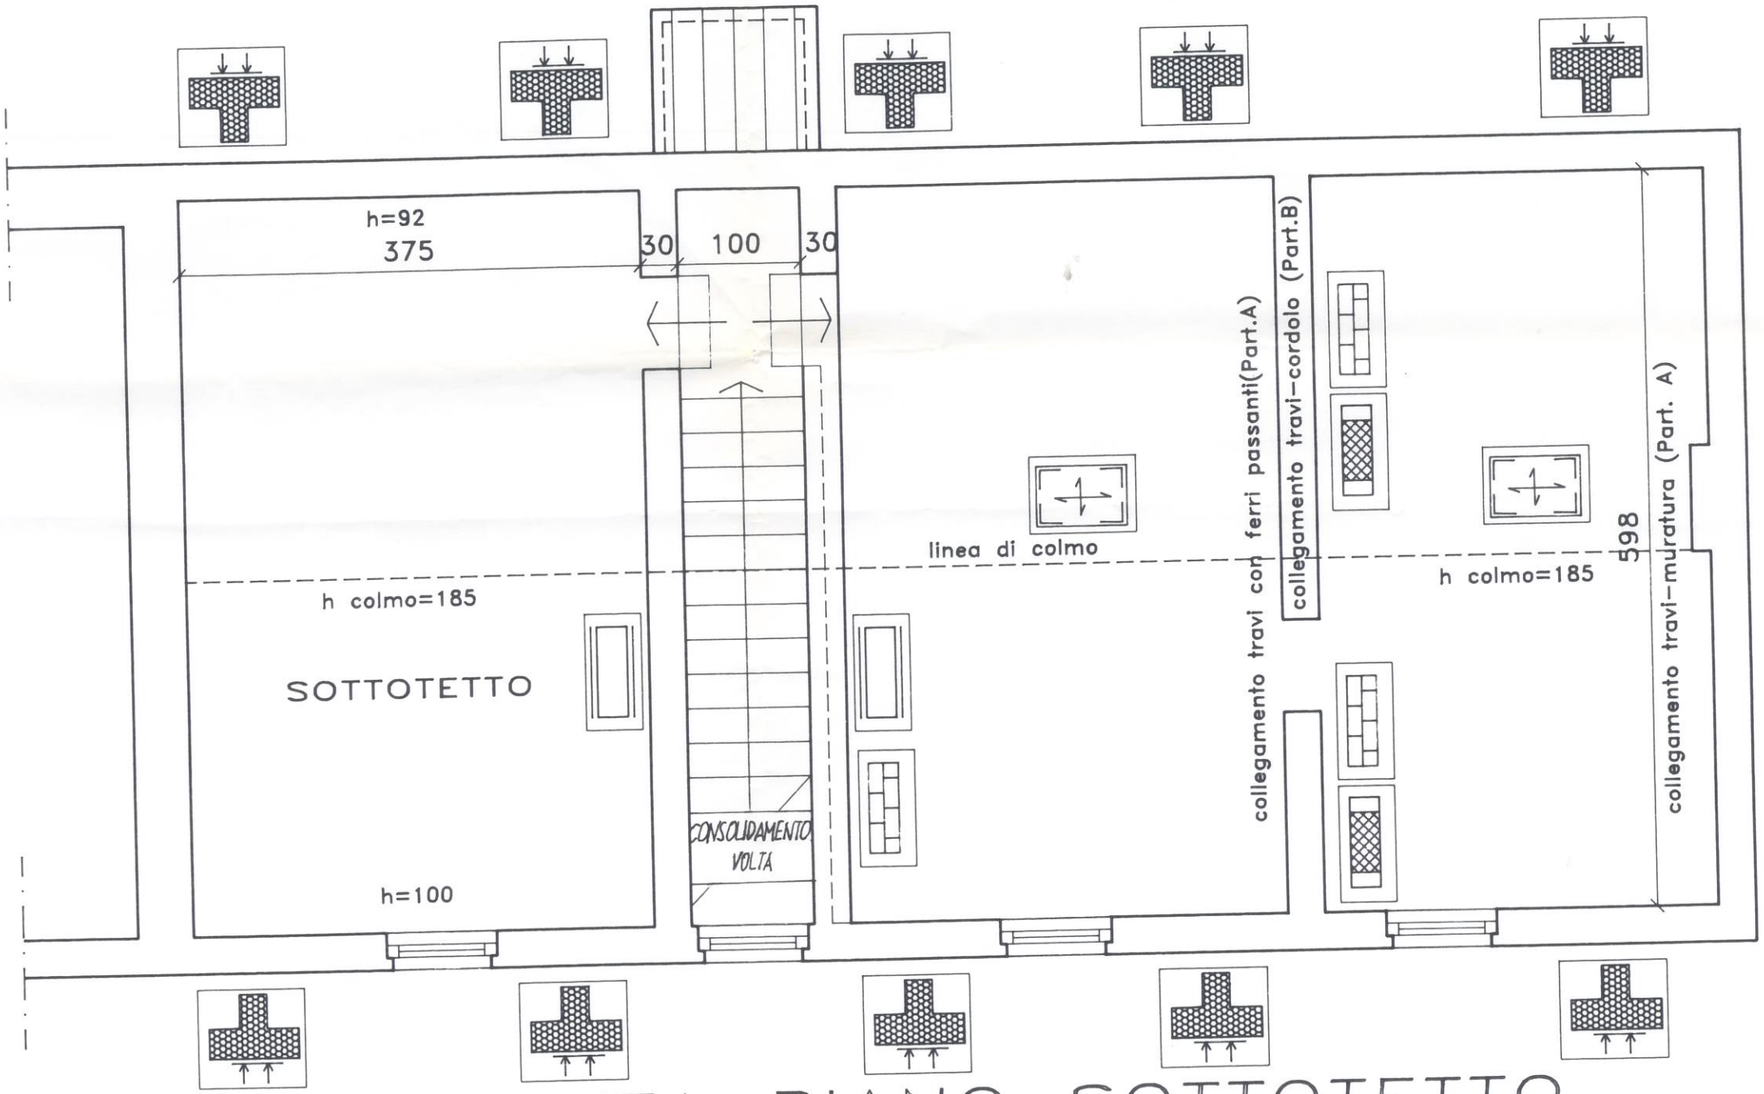


PIANTA PIANO SOTTOTETTO

N.B. GLI INTERVENTI SUI SOLAI RIGUARDANO I SOLAI DI CALPESTIO

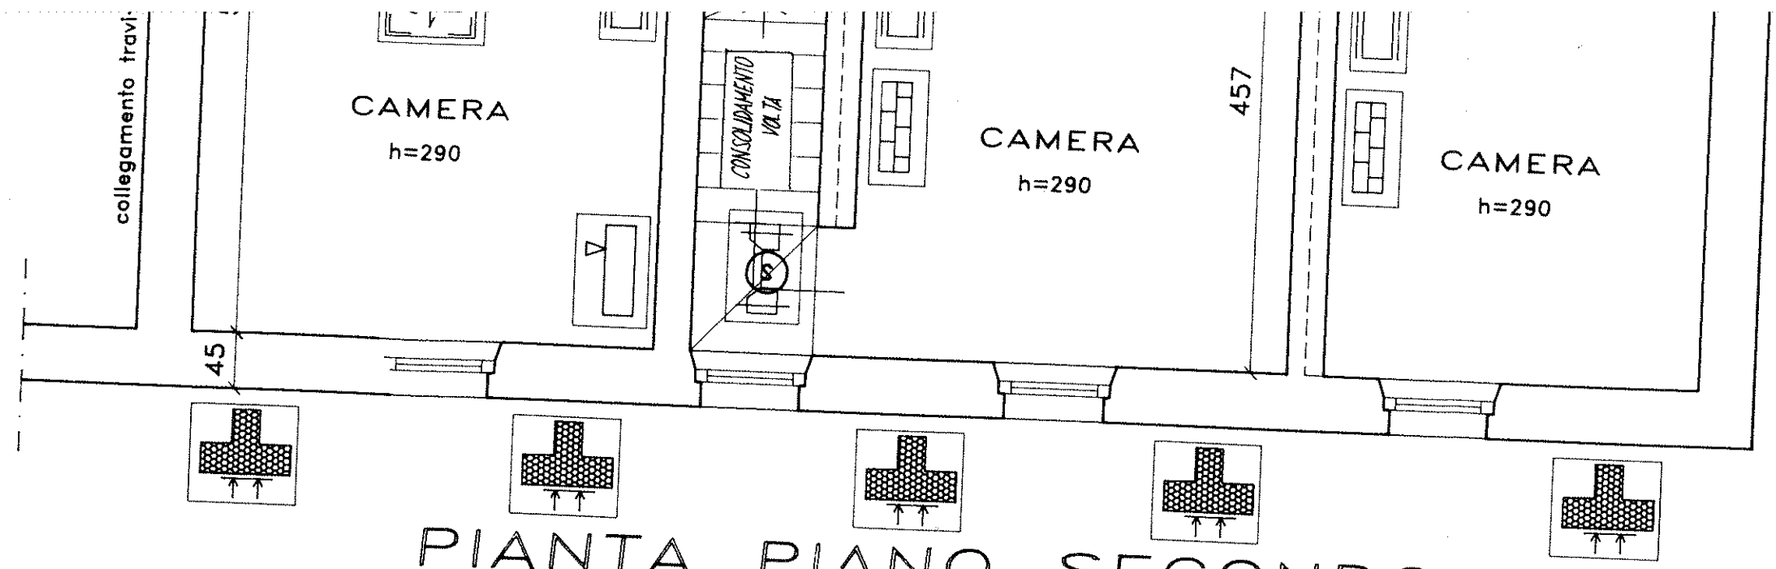

PIANTA PIANO SECONDO

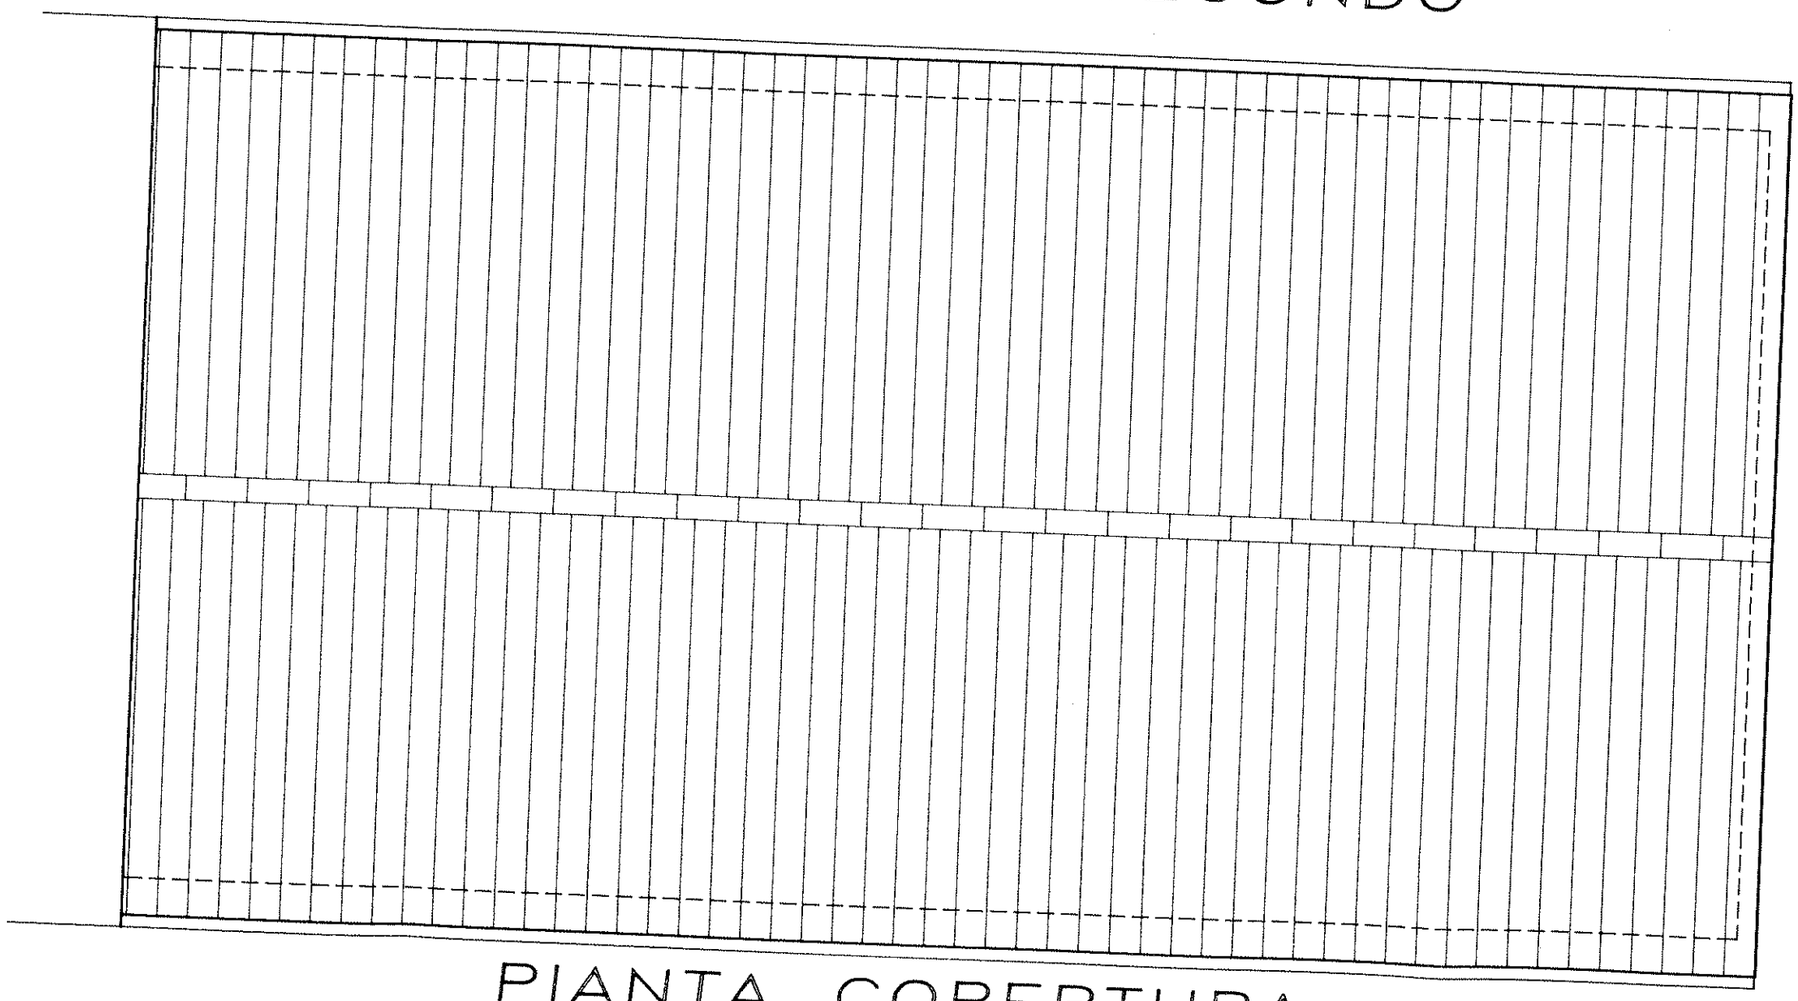

PIANTA COPERTURA