


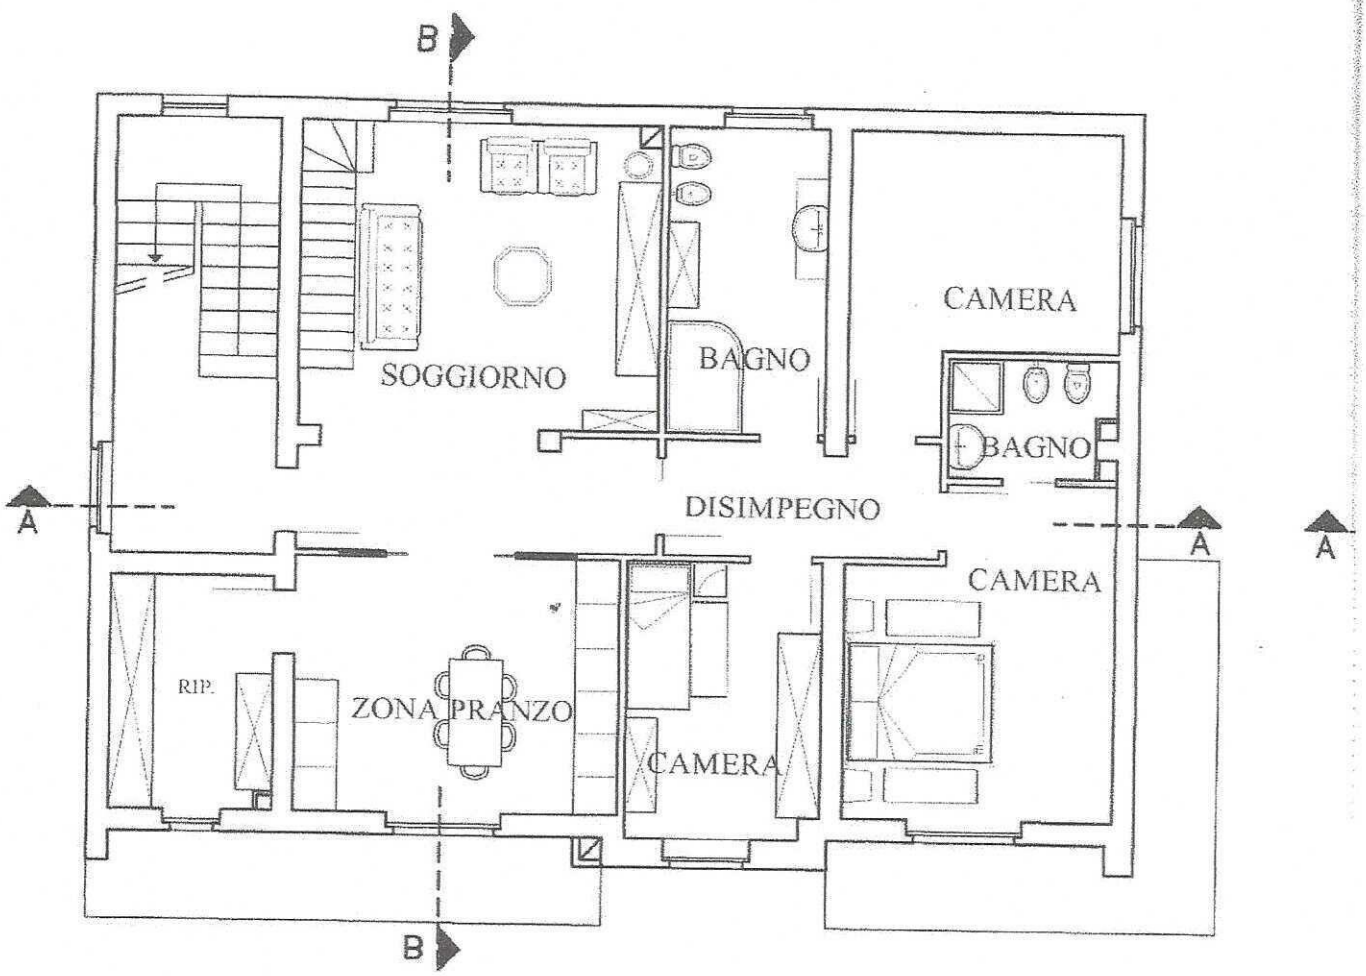


PIANO SECONDO

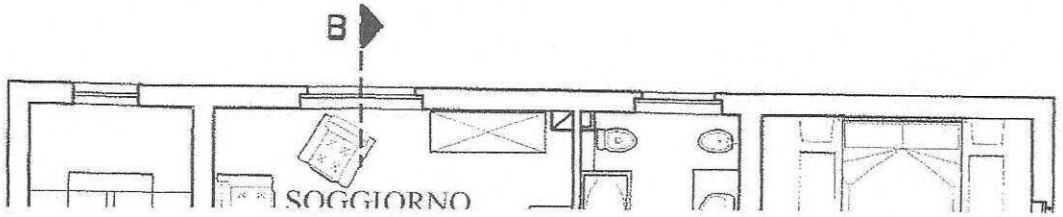


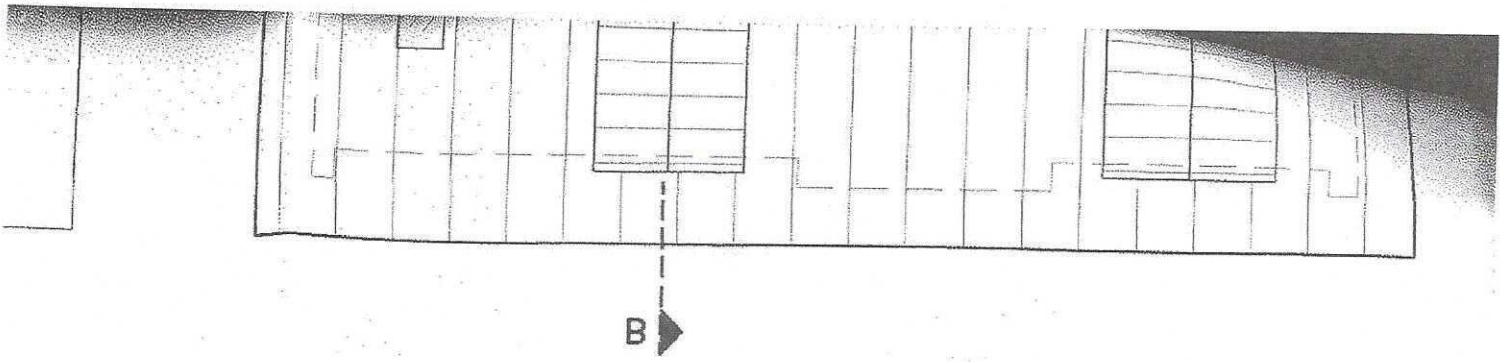

PIANTA COPERTURA

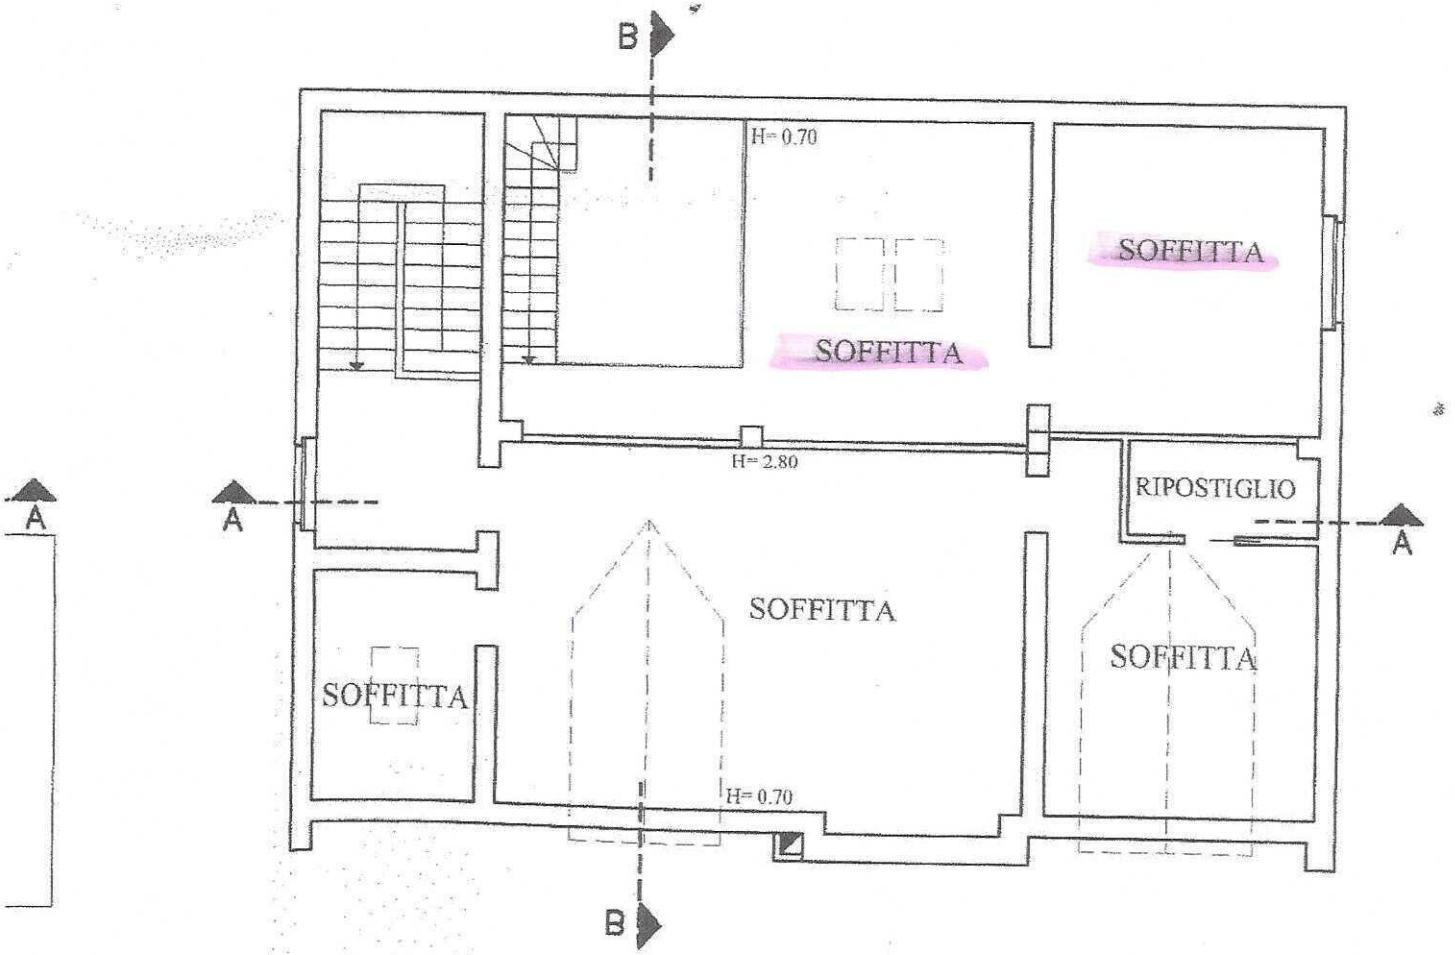

PIANO TERZO

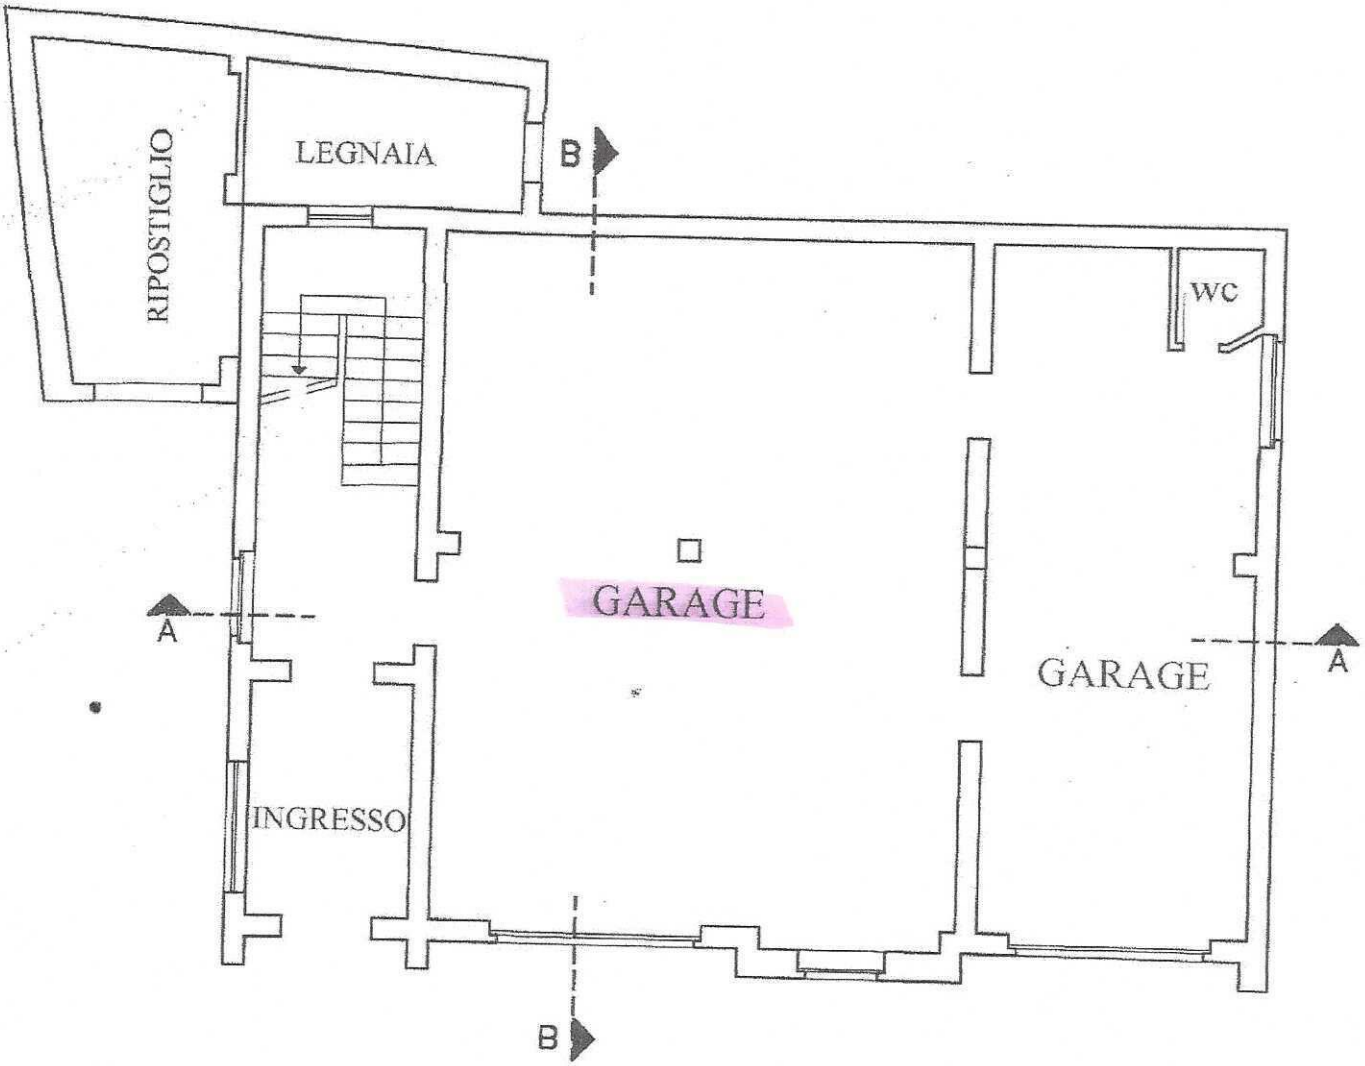

PIANO TERRA

