
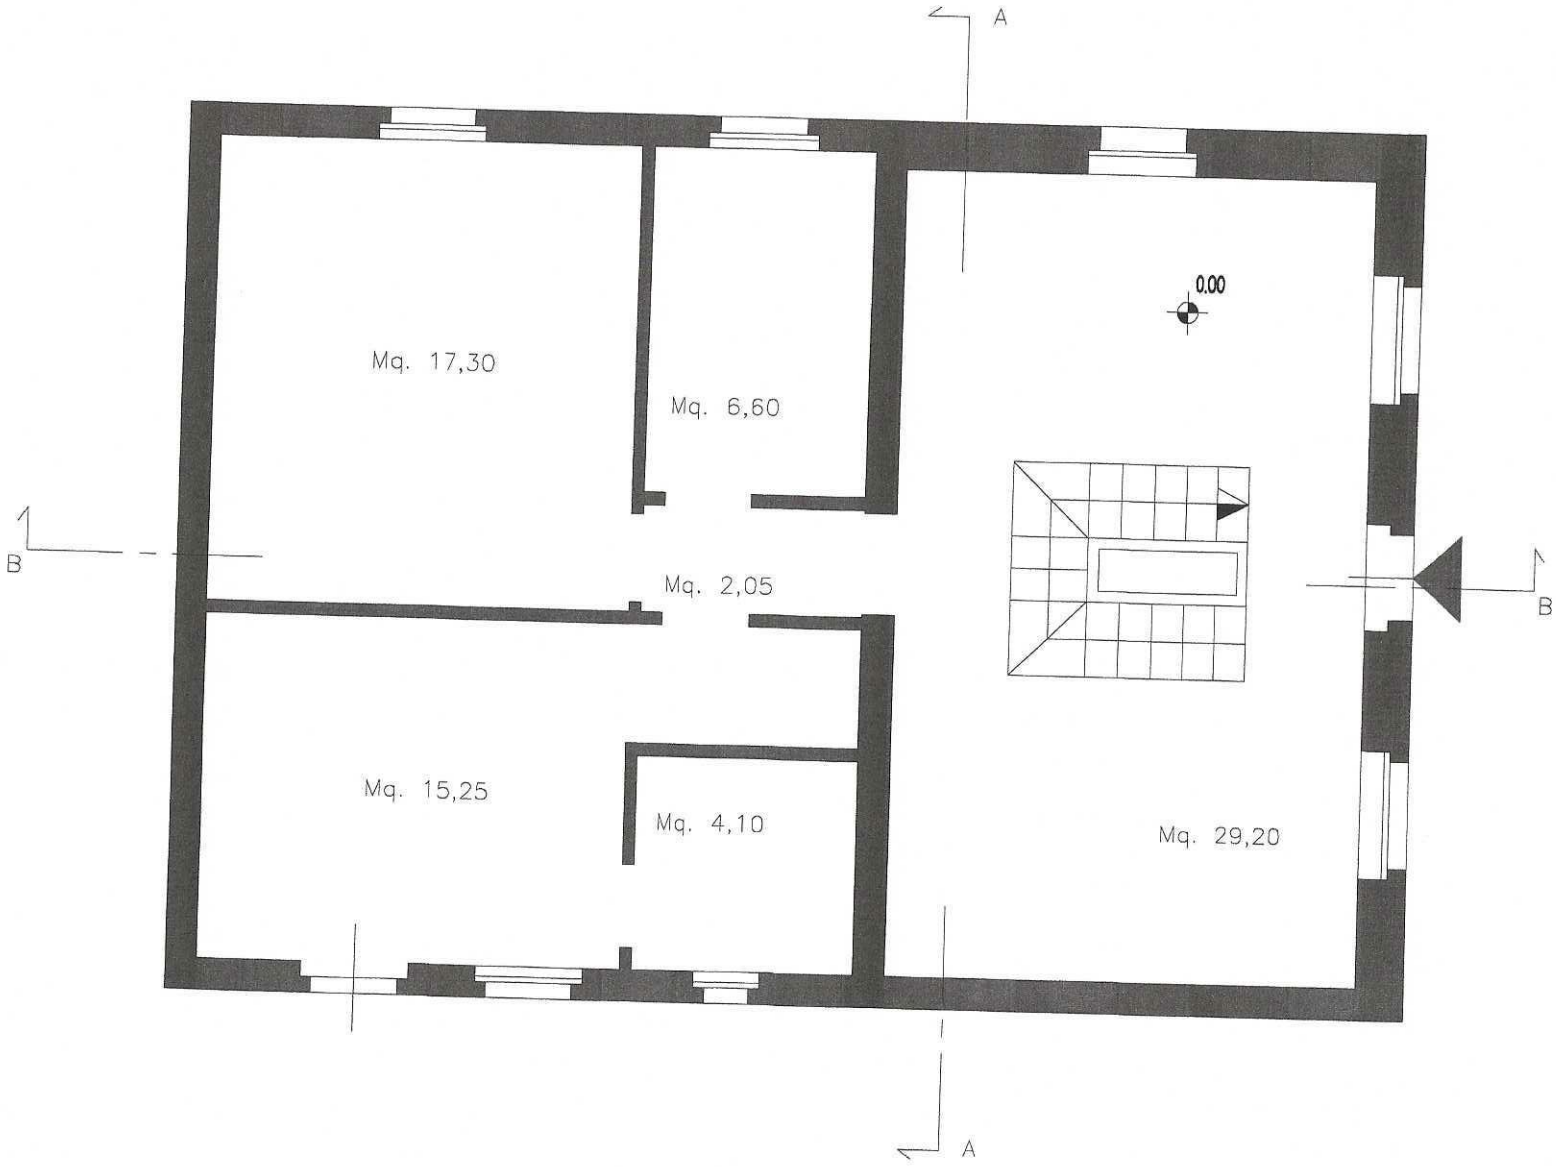


GUALDO TADINO	PROGETTO	RISTRUTTURAZIONE E RISANAMENTO CONSERVATICVO	PIANTA PIANO TERRA piano quotato	01	1:50	
PLACE	PHASE	THEME	OBJECT	SHEET N.	SCALA	

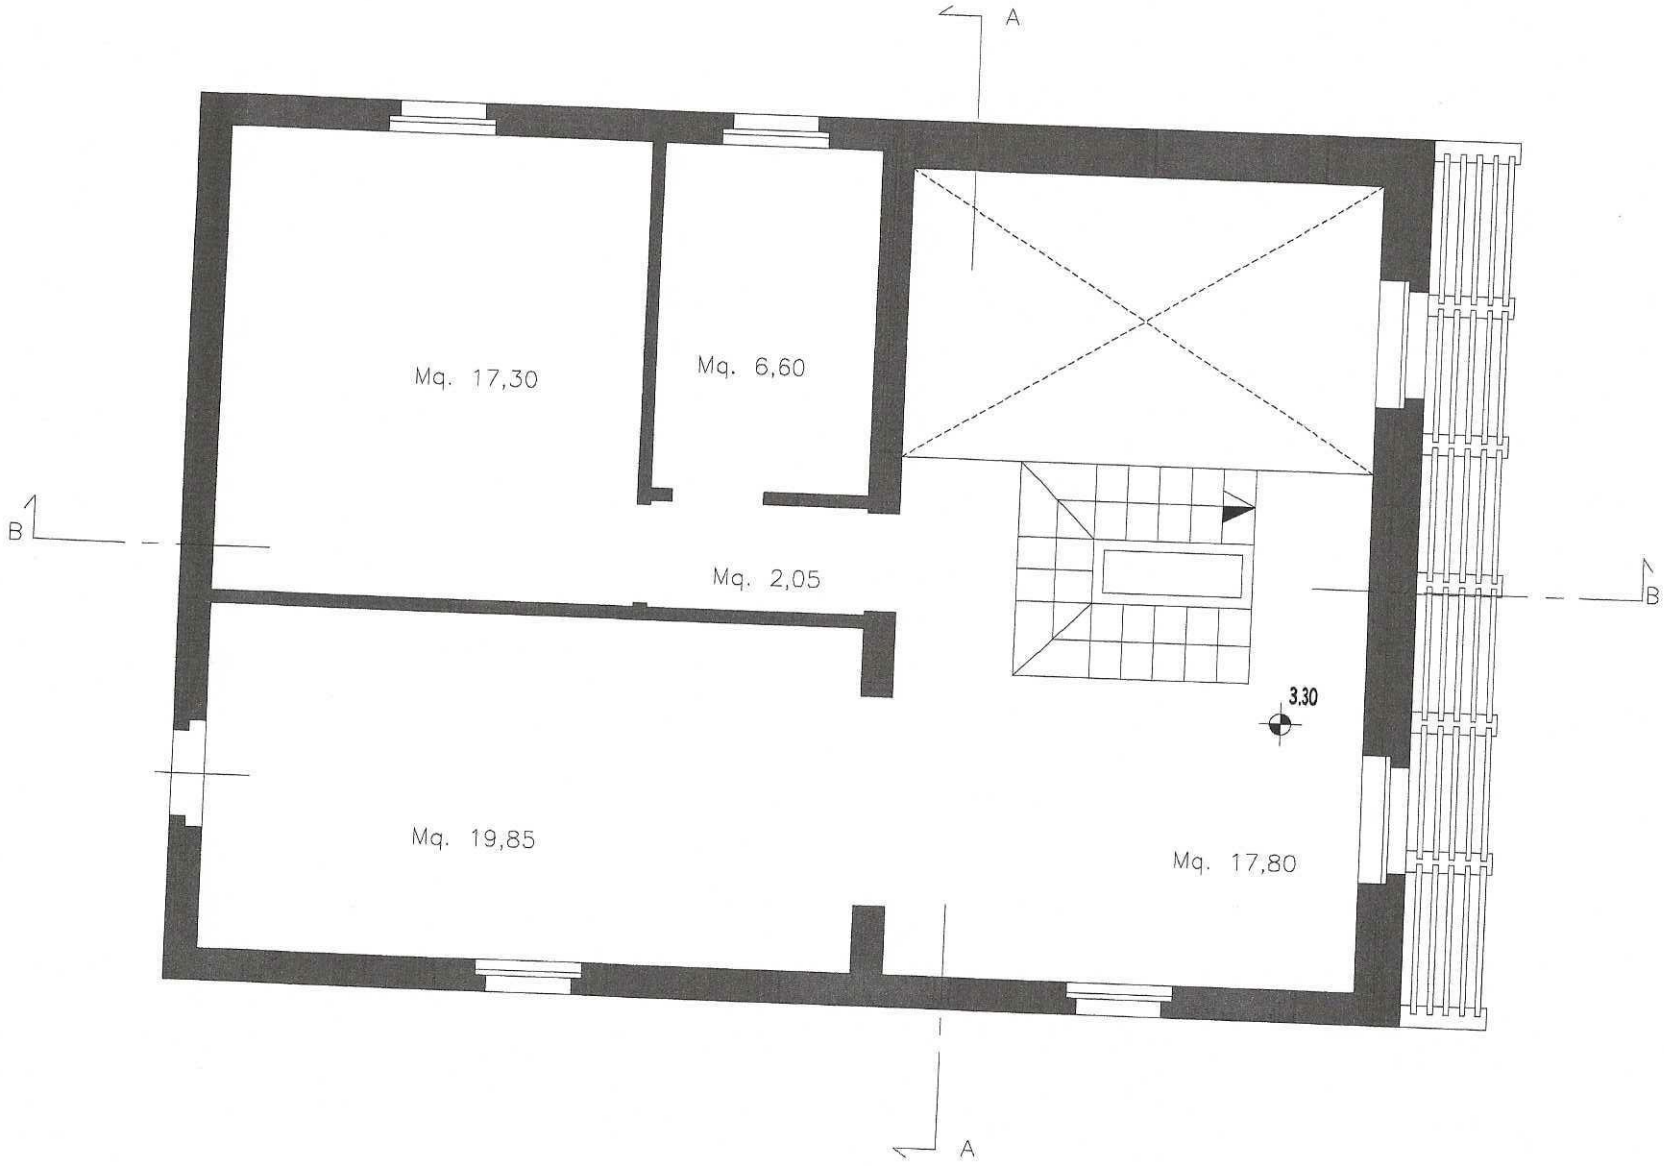

GUALDO TADINO	PROGETTO	RISTRUTTURAZIONE E RISANAMENTO CONSERVATICVO	PIANTA PIANO PRIMO piano quotato	02	1:50
PLACE	PHASE	THEME	OBJECT	SHEET N.	SCALA