Agenzia del Territorio
CATASTO FABBRICATI
Ufficio Provinciale di
Perugia

Dichiarazione protocollo n. PG0409705 del 02/08/2007


Planimetria di u.i.u. in Comune di **Costacciaro**

Localita' Casa Bionda civ.


Identificativi Catastali:
Sezione:
Foglio: 18
Particella: 192
Subalterno: 2

Compilata da:
Bonci Alessandro
Iscritto all'albo:
Architetti
Prov. **Perugia** N. **486**

Scheda n. 1 Scala 1: 100

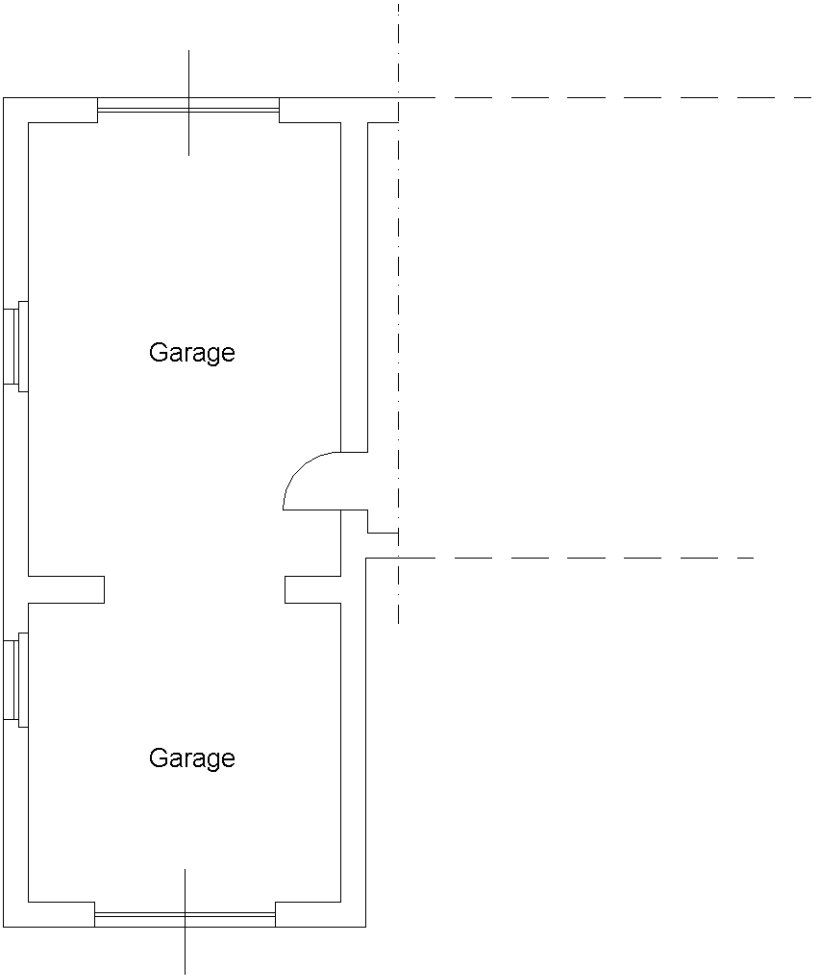

PIANO TERRA h:2.70

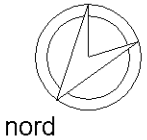

Ultima planimetria in atti

Catasto dei Fabbricati - Situazione al 12/01/2026 - Comune di COSTACCIARO(D108) - < Foglio 18 - Particella 192 - Subalterno 2 >
LOCALITA' CASABIONDA Piano T