Agenzia del Territorio
CATASTO FABBRICATI
Ufficio Provinciale di
Perugia

Dichiarazione protocollo n. 000217141 del 05/07/2002

Planimetria di u.i.u. in Comune di Gualdo Tadino

Via Giacomo Matteotti civ. SNC


Identificativi Catastali:
Sezione:
Foglio: 63
Particella: 532
Subalterno: 10

Compilata da:
Mandorla Andrea

Iscritto all'albo:
Geometri

Prov. Perugia N. 3921

Scheda n. 1 Scala 1:100

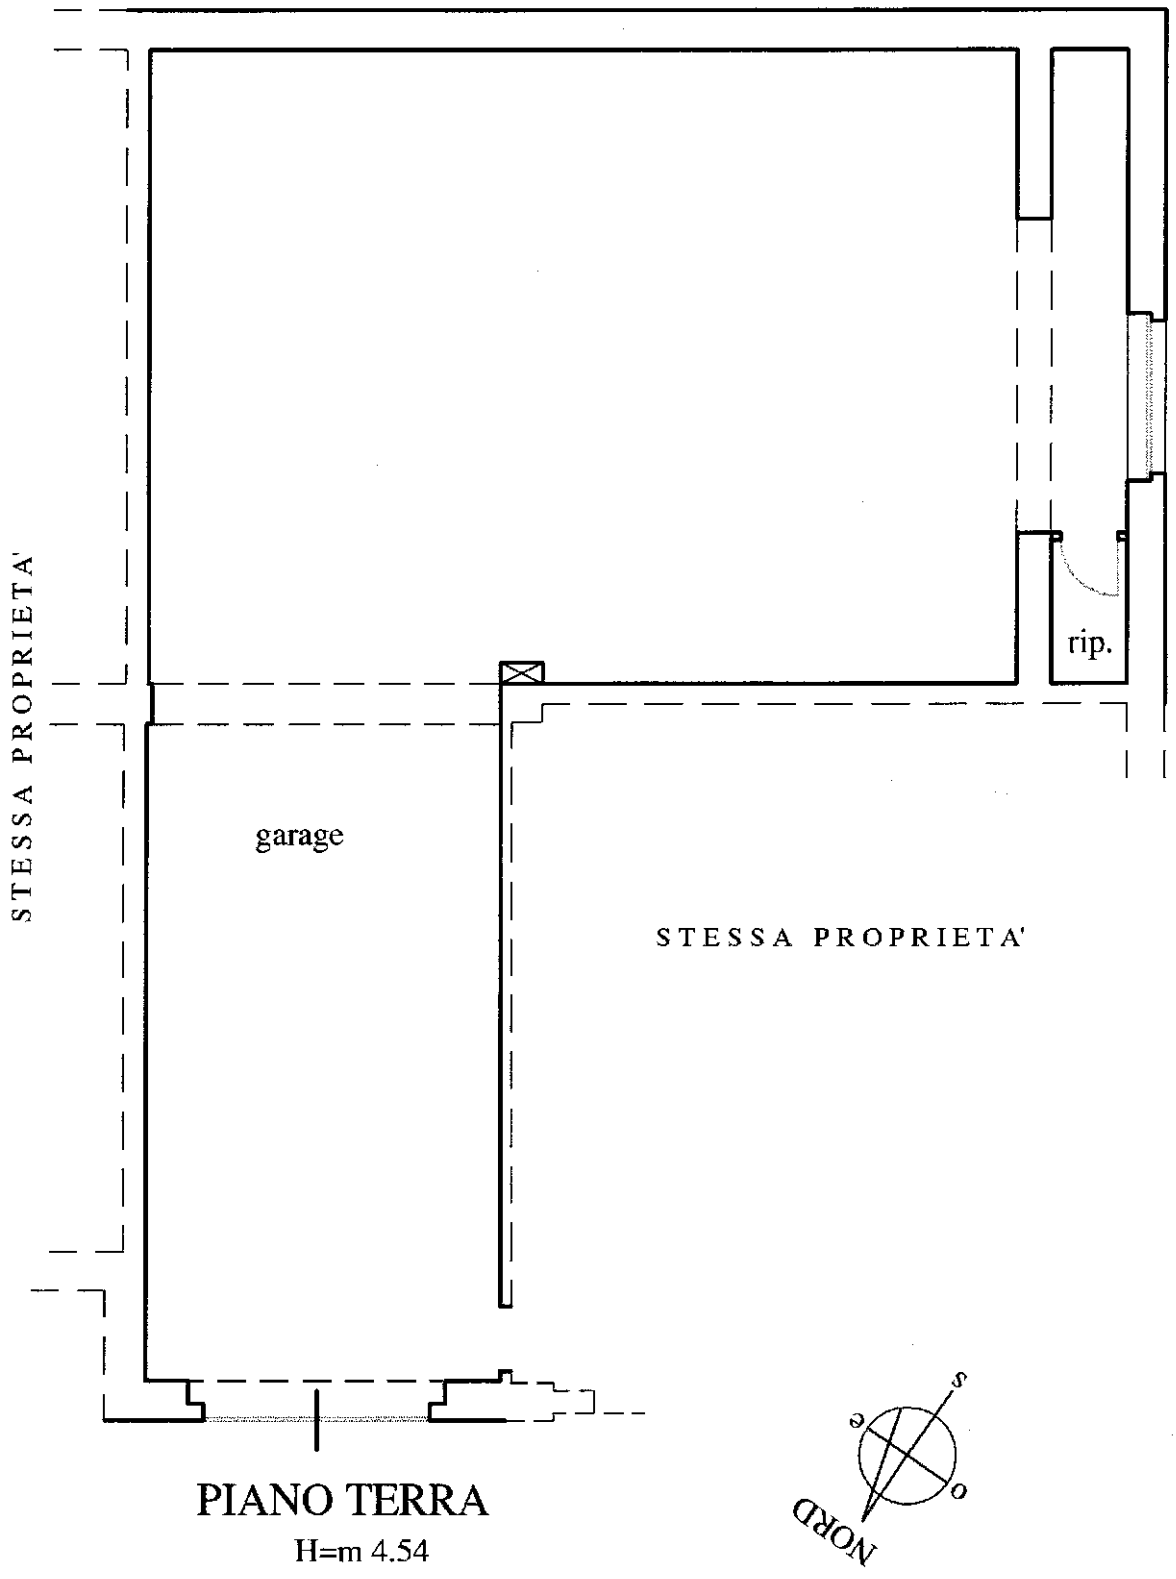

Catasto dei Fabbricati - Situazione al 29/10/2025 - Comune di GUALDO TADINO(E230) - < Foglio 63 - Particella 532 - Subalterno 10 >
VIA GIACOMO MATTEOTTI n. SNC Piano T

Ultima planimetria in atti