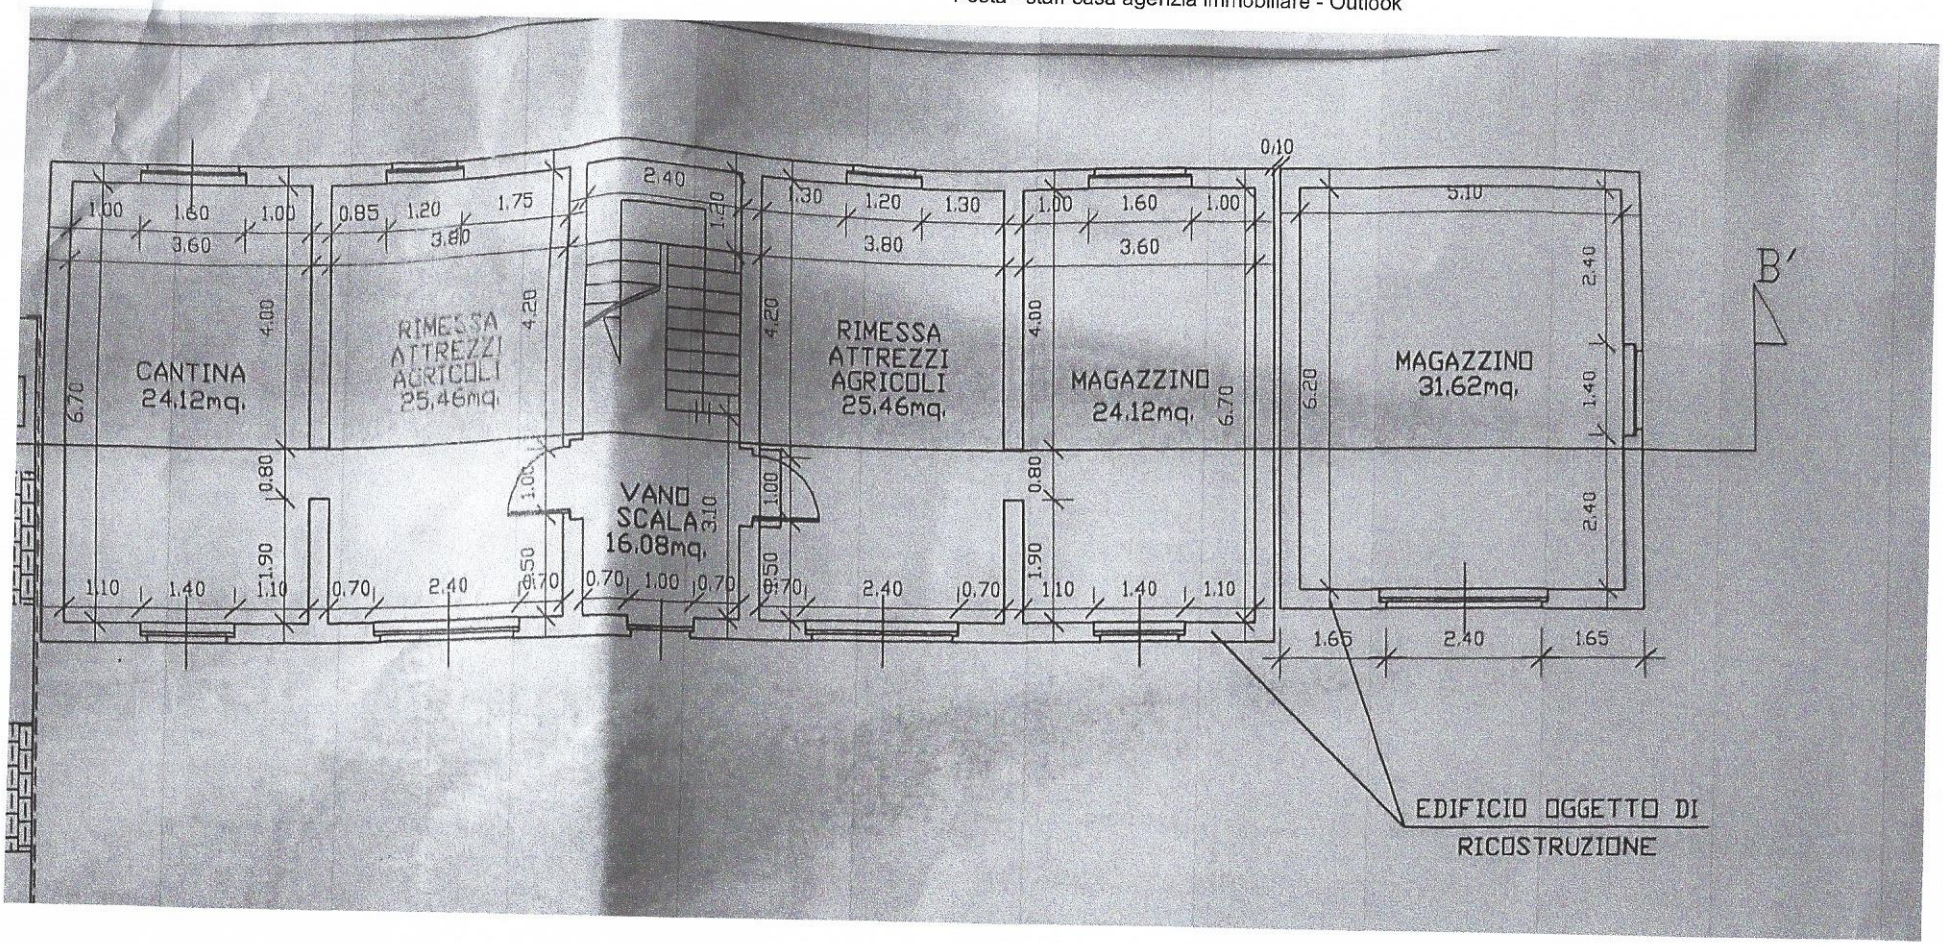
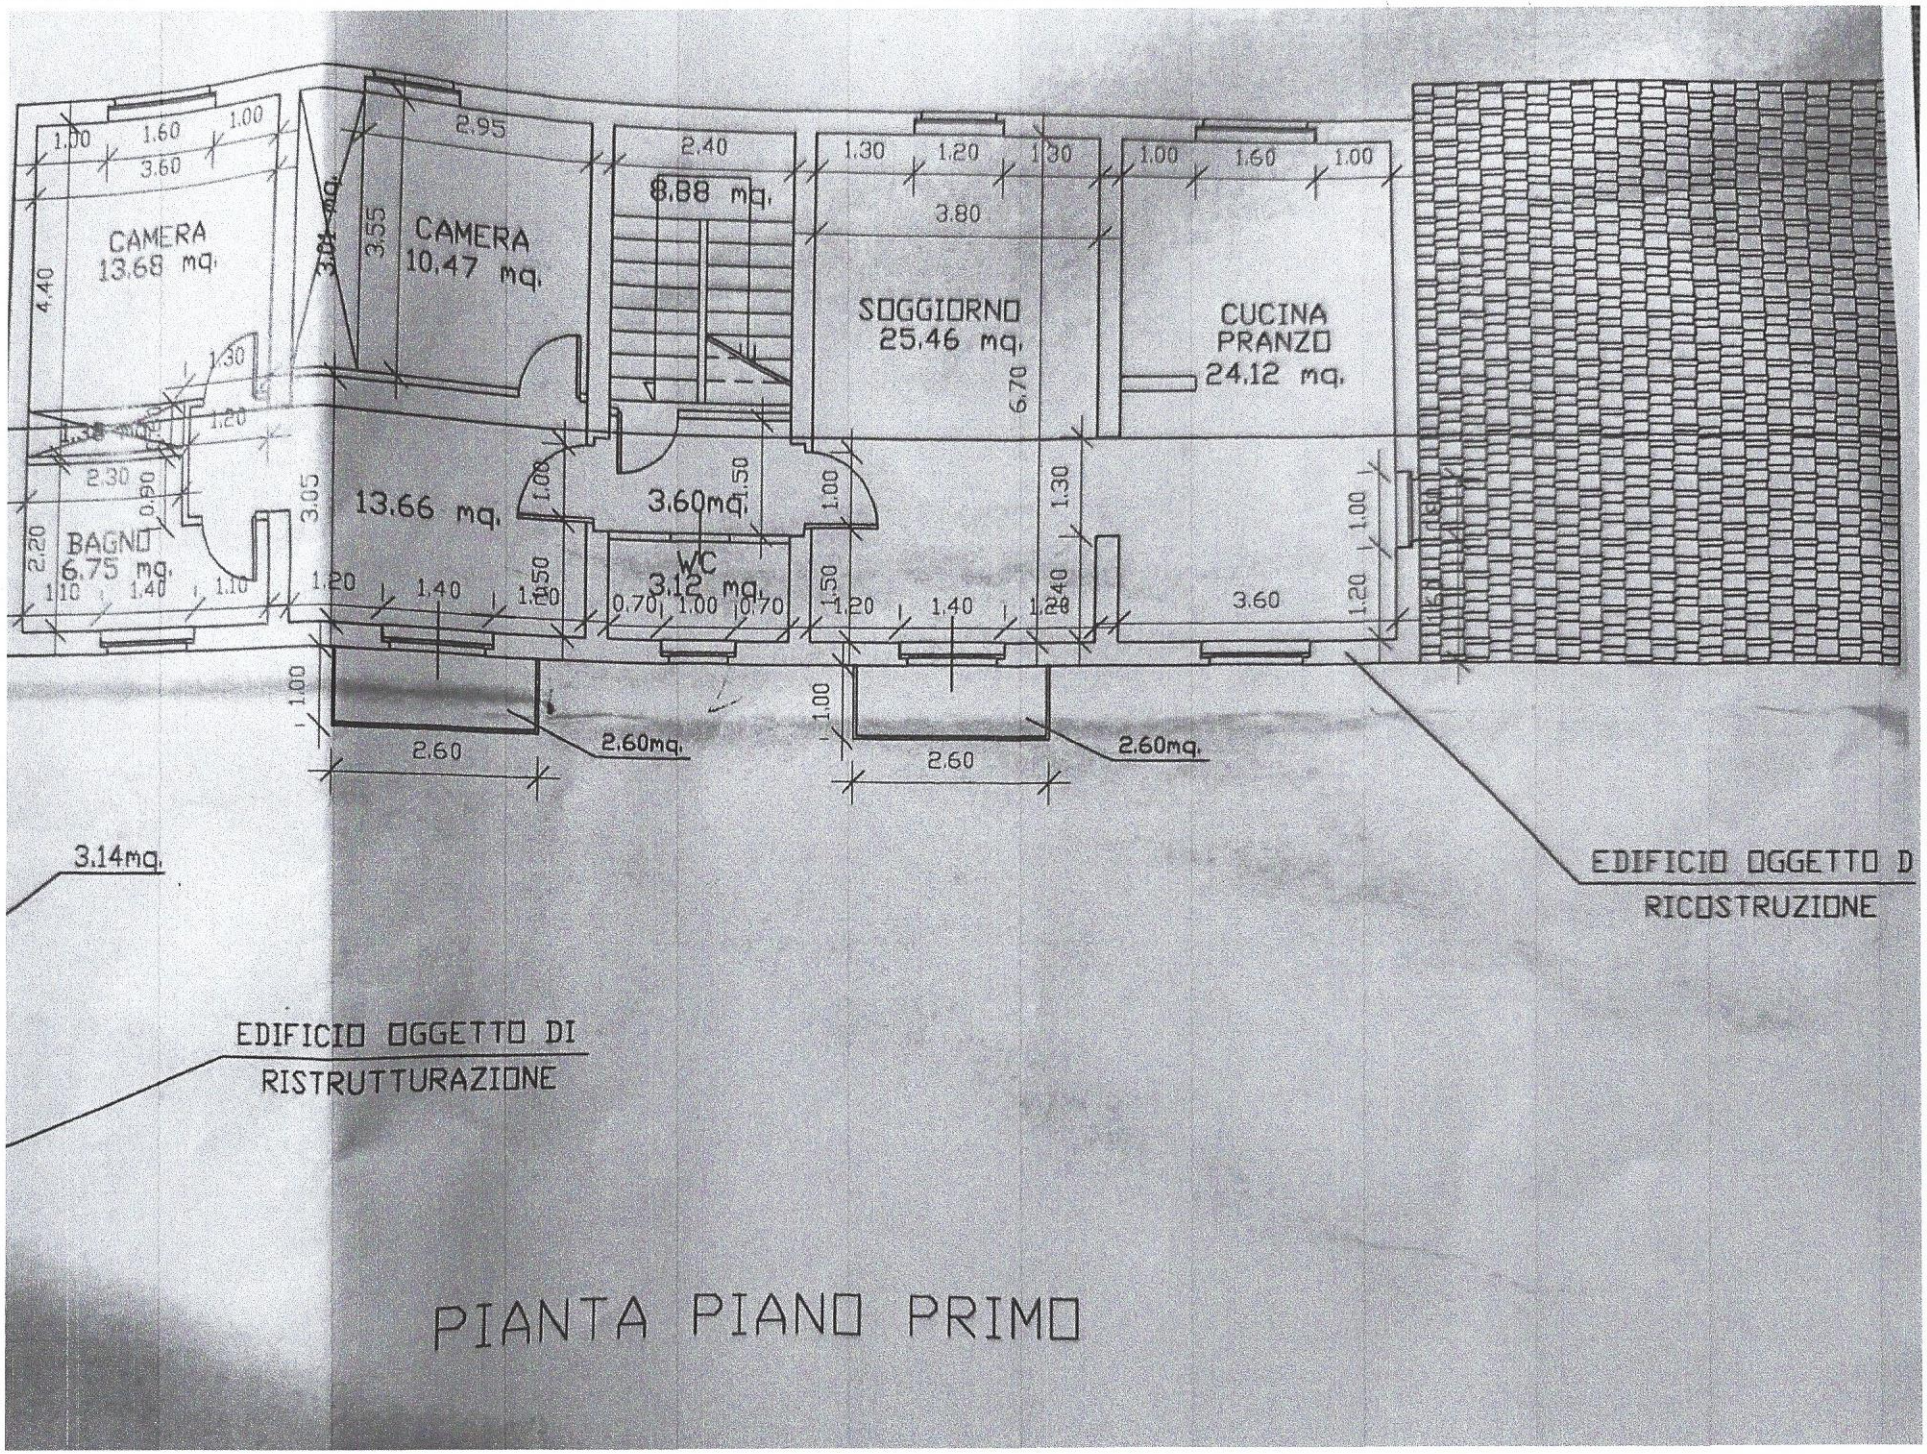

CANTINA
24,12mq.
RIMESSA
ATTREZZI
AGRICOLI
25,46mq.
VANO
SCALA
16,08mq.
RIMESSA
ATTREZZI
AGRICOLI
25,46mq.
MAGAZZINO
24,12mq.
MAGAZZINO
31,62mq.
B'
EDIFICIO OGGETTO DI
RICOSTRUZIONE


CAMERA
13.68 mq.
CAMERA
10.47 mq.
8.88 mq.
SOGGIORNO
25.46 mq.
CUCINA
PRANZO
24.12 mq.
13.66 mq.
3.60mq.
BAGNO
6.75 mq.
WC
3.12 mq.
2.60mq.
2.60mq.
3.14mq.
EDIFICIO OGGETTO DI
RISTRUTTURAZIONE
EDIFICIO OGGETTO D
RICOSTRUZIONE
PIANTA PIANO PRIMO