Ultima planimetria in atti
Data: 25/09/2024 - n. T112590 - Richiedente: GDNLGU82T18E230W
Totale schede: 1 - Formato di acquisizione: A3(297x420) - Formato stampa richiesto: A4(210x297)


Agenzia del Territorio
CATASTO FABBRICATI
Ufficio provinciale di
Perugia

Scheda 1	Scala 1: 100


Dichiarazione protocollo n. PG0116450 del 20/06/2013
Planimetria di u.i.u. in Comune di Gualdo Tadino
Vicolo Della Rampa civ. 6

Identificativi Catastali:
Sezione:
Foglio: 65
Particella: 468
Subalterno: 7


Compilata da:
Bellucci Fabio
Iscritto all'albo:
Geometri
Prov. Perugia N. 4465

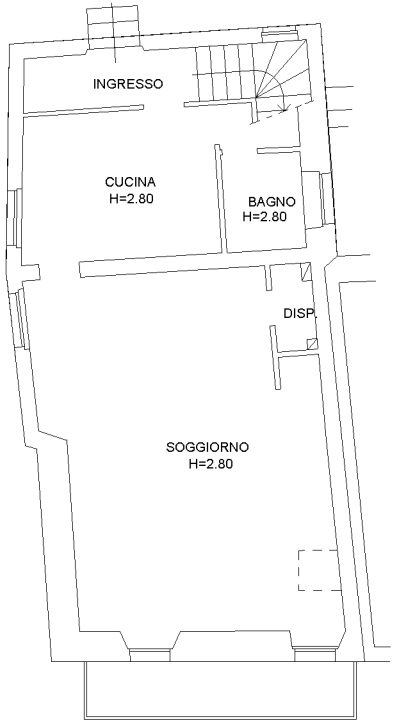

PIANO PRIMO

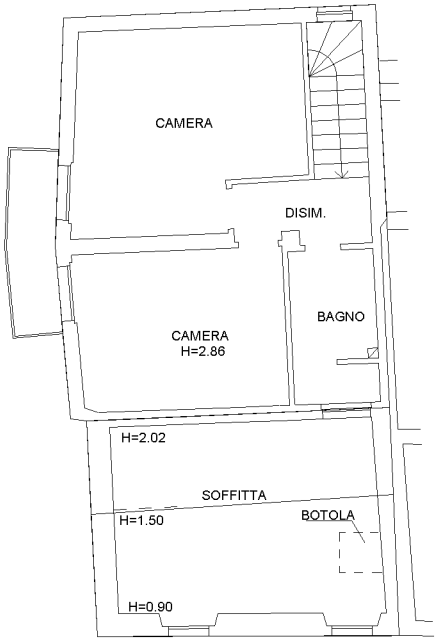

PIANO SECONDO

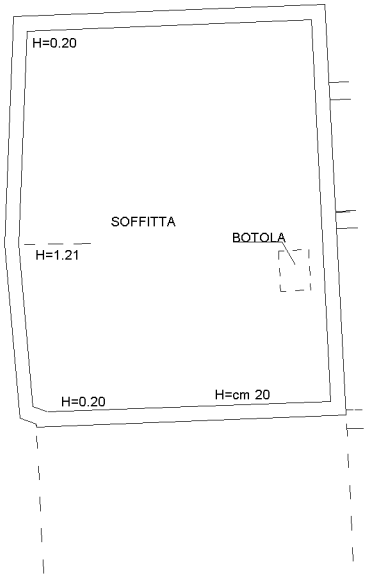

PIANO TERZO

10 metri

Data: 25/09/2024 - n. T112590 - Richiedente: GDNLGU82T18E230W