
Data presentazione: 28/01/1969 - Data: 19/08/2025 - n. T54731 - Richiedente: FRRLSN65P24I461B
Totale schede: 1 - Formato di acquisizione: A2(420x594) - Formato stampa richiesto: A3(297x420)
Ultima planimetria in atti

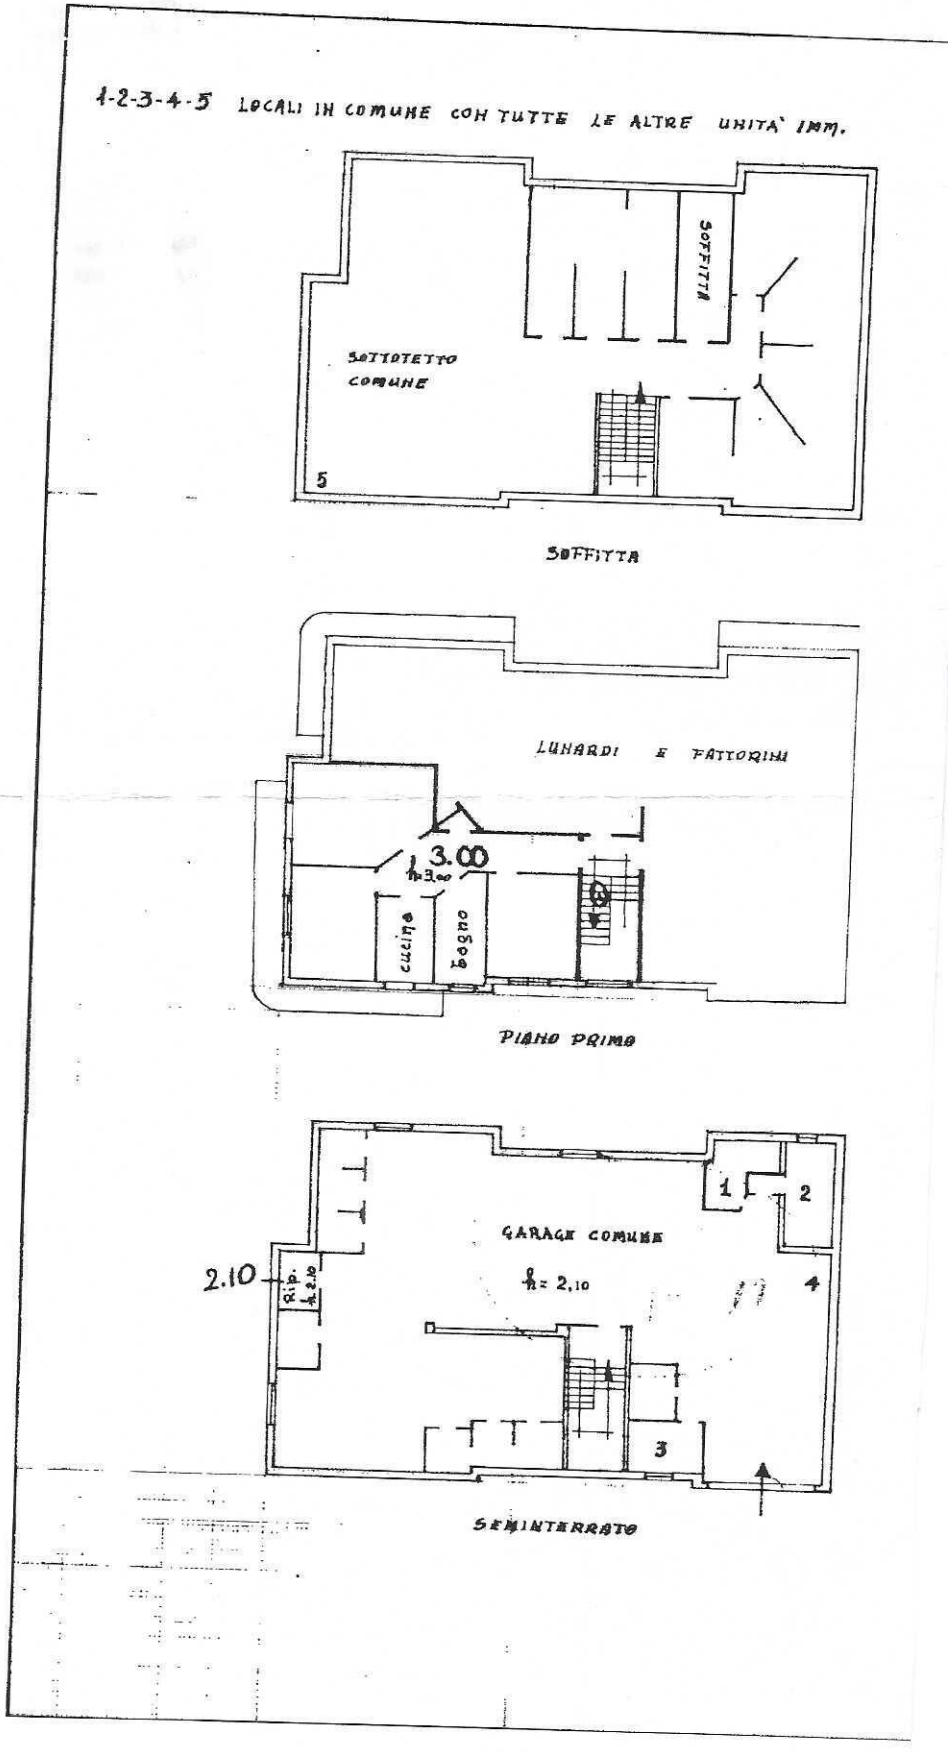

MODULARIO F. - Cat. S. T. - 305

MINISTERO DELLE FINANZE

DIREZIONE GENERALE DEL CATASTO E DEI SERVIZI TECNICI ERARIALI

Mod. A (*Nuovo Catasto Edilizio Urbano*)

Lire 30

NUOVO CATASTO EDILIZIO URBANO


(R. DECRETO-LEGGE 13 APRILE 1939, N. 652)

Planimetria dell'immobile situato nel Comune di SASSOFERRATO *Via* R. RICCI

Ditta LUNARDI DANIELA nata a Sassoferrato il 7.9.1945 e FATTORINI CARLO nato a Sassoferrato il 10.9.1910

Allegata alla dichiarazione presentata all'Ufficio Tecnico Erariale di ANCONA

SCHEDA N. - N° 1709113

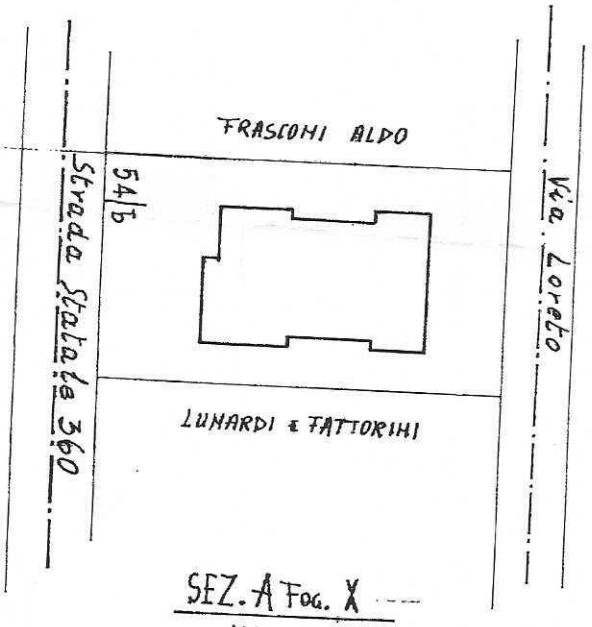

SEZ. A Fog. X

1:500

ORIENTAMENTO

SCALA DI 1: 200

SPAZIO RISERVATO PER LE ANNOTAZIONI D'UFFICIO

DATA 28-1-69

PROT. N° 29

21/1

Compilata dal l'ingegnere

CARLO FATTORINI (*cognome del tecnico*)

Iscritto all'Albo de gli INGEGNERI

della Provincia di ROMA

DATA 30.12.1968

Firma: Carlo Fattorini

Data presentazione: 28/01/1969 - Data: 19/08/2025 - n. T54731 - Richiedente: FRRLSN65P41461B