Agenzia delle Entrate
CATASTO FABBRICATI
Ufficio Provinciale di
Perugia

Dichiarazione protocollo n. PG0242275 del 10/12/2025

Comune di Gualdo Tadino

Via Della Pace civ. 20

Identificativi Catastali:
Sezione:
Foglio: 65
Particella: 289
Subalterno: 3


Compilata da:
Pasquarelli Mario

Iscritto all'albo:
Geometri


Prov. Perugia N. 1718

Planimetria

Scheda n. 1 Scala 1:100

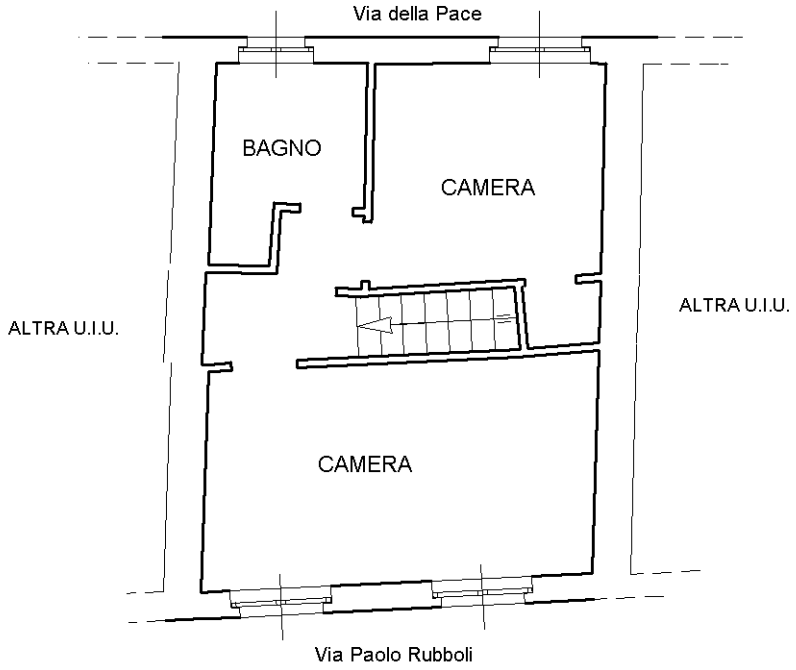

PIANO TERZO
H= m. 2.70

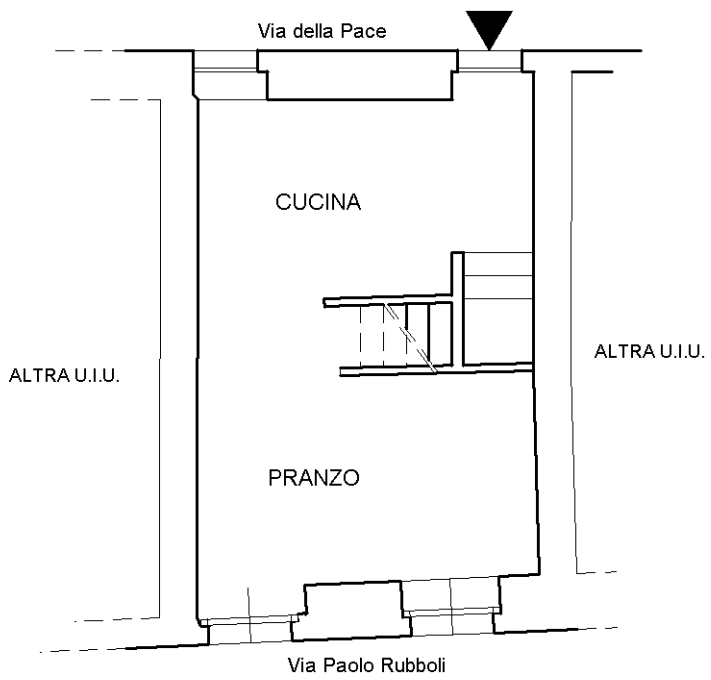

PIANO SECONDO
H= m. 2.60

10 metri

Catasto dei Fabbricati - Situazione al 21/08/2026 - Comune di GUALDO TADINO(E230) - < Foglio 65 - Particella 289 - Subalterno 3 >
VIA DELLA PACE n. 20 Piano 2-3