Agenzia delle Entrate
CATASTO FABBRICATI
Ufficio Provinciale di
Perugia


Dichiarazione protocollo n. PG0068486 del 29/05/2024

Comune di Bevagna


Piazza Dell' Accolta civ. 3

Identificativi Catastali:	Compilata da:
Sezione:	Raichini Massimiliano
Foglio: 37	Iscritto all'albo: Geometri
Particella: 204	
Subalterno: 23	Prov. Perugia N. 4580


Planimetria	
Scheda n. 1	Scala 1:200

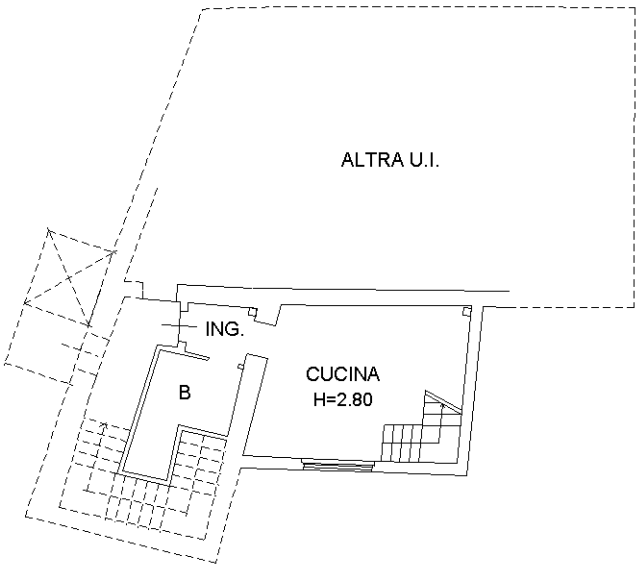

PIANO TERZO

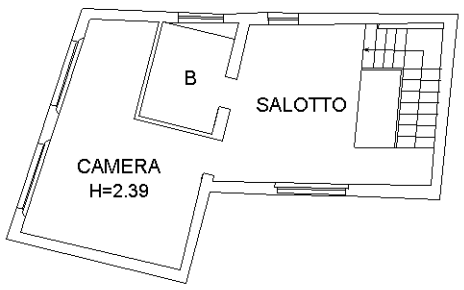

PIANO QUARTO

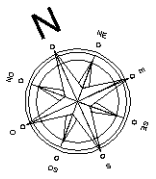

1 0 mm

Catasto dei Fabbricati - Situazione al 23/09/2026 - Comune di BEVAGNA(A835) - < Foglio 37 - Particella 204 - Subalterno 23 >
PIAZZA DELL` ACCOLTA n. 3 Piano 3-4