Agenzia delle Entrate
CATASTO FABBRICATI
Ufficio Provinciale di
Perugia

Dichiarazione protocollo n. PG0068486 del 29/05/2024

Comune di Bevagna

Piazza Dell' Accolta civ. 3

Identificativi Catastali:
Sezione:
Foglio: 37
Particella: 204
Subalterno: 24


Compilata da:
De Leo Giulia

Iscritto all'albo:
Architetti

Prov. Perugia N. 899

Planimetria

Scheda n. 1 Scala 1:200

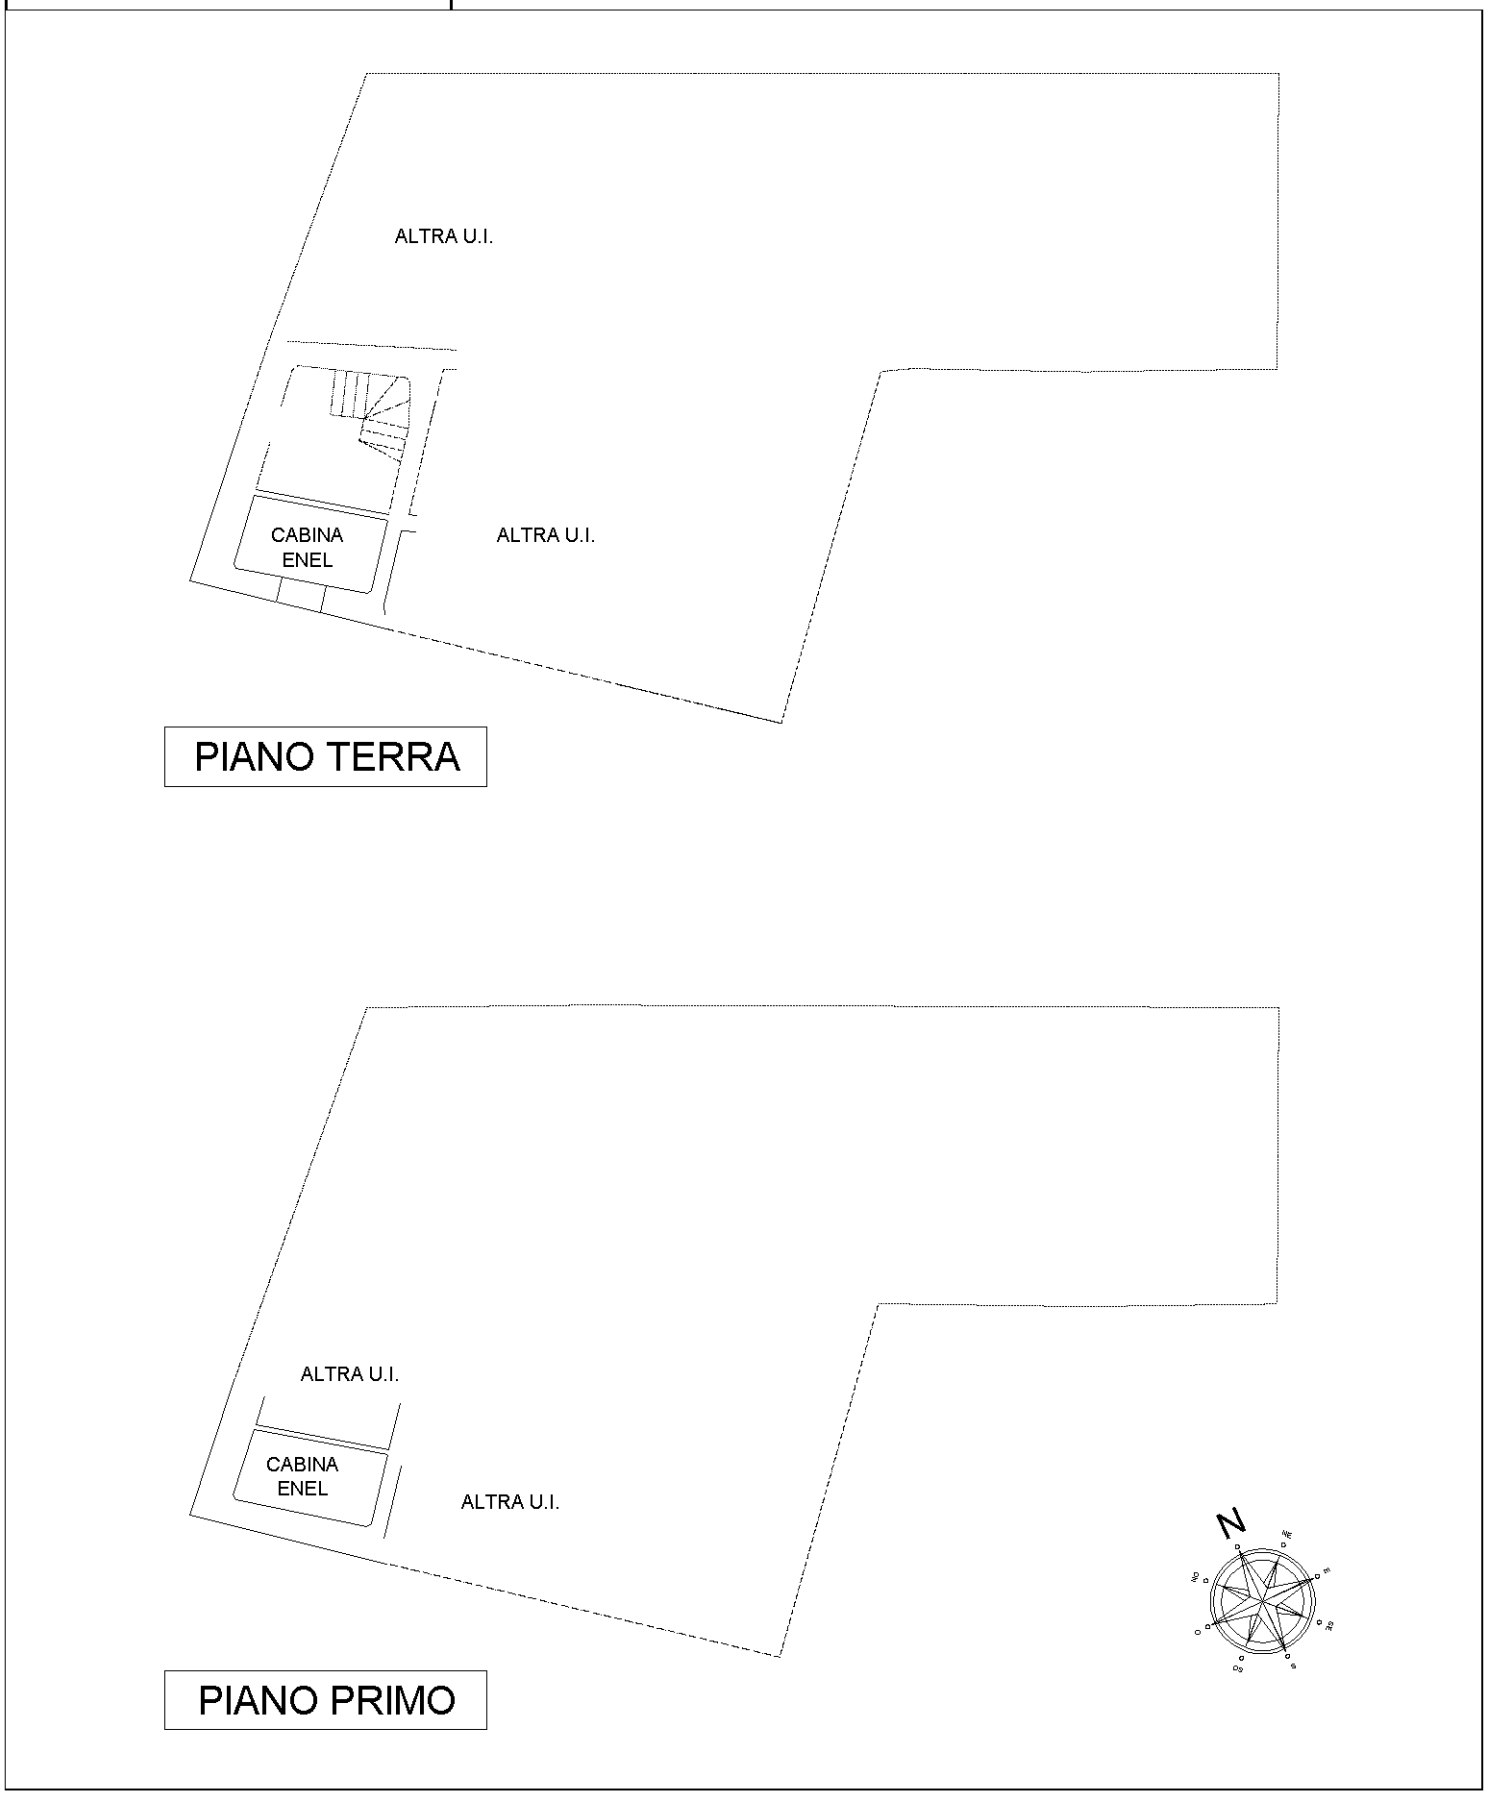

10 metri

Catasto dei Fabbricati - Situazione al 23/09/2026 - Comune di BEVAGNA(A835) - < Foglio 37 - Particella 204 - Subalterno 24 >
PIAZZA DELL` ACCOLTA n. 3 Piano T-1