Data presentazione: 17/10/1990 - Data: 19/02/2026 - n. T138927 - Richiedente: GDNLGU82T18E230W

MODULARIO
F. rig. rend. 497


MINISTERO DELLE FINANZE
DIREZIONE GENERALE DEL CATASTO E DEI SS.TT.EE.

CATASTO EDILIZIO URBANO (RDL 13-4-1939, n. 652)

MOD. BN (CEU)

LIRE 250

Planimetria di u.i.u. in Comune di GUALDO TADINO via fraz. San Pellegrino civ.

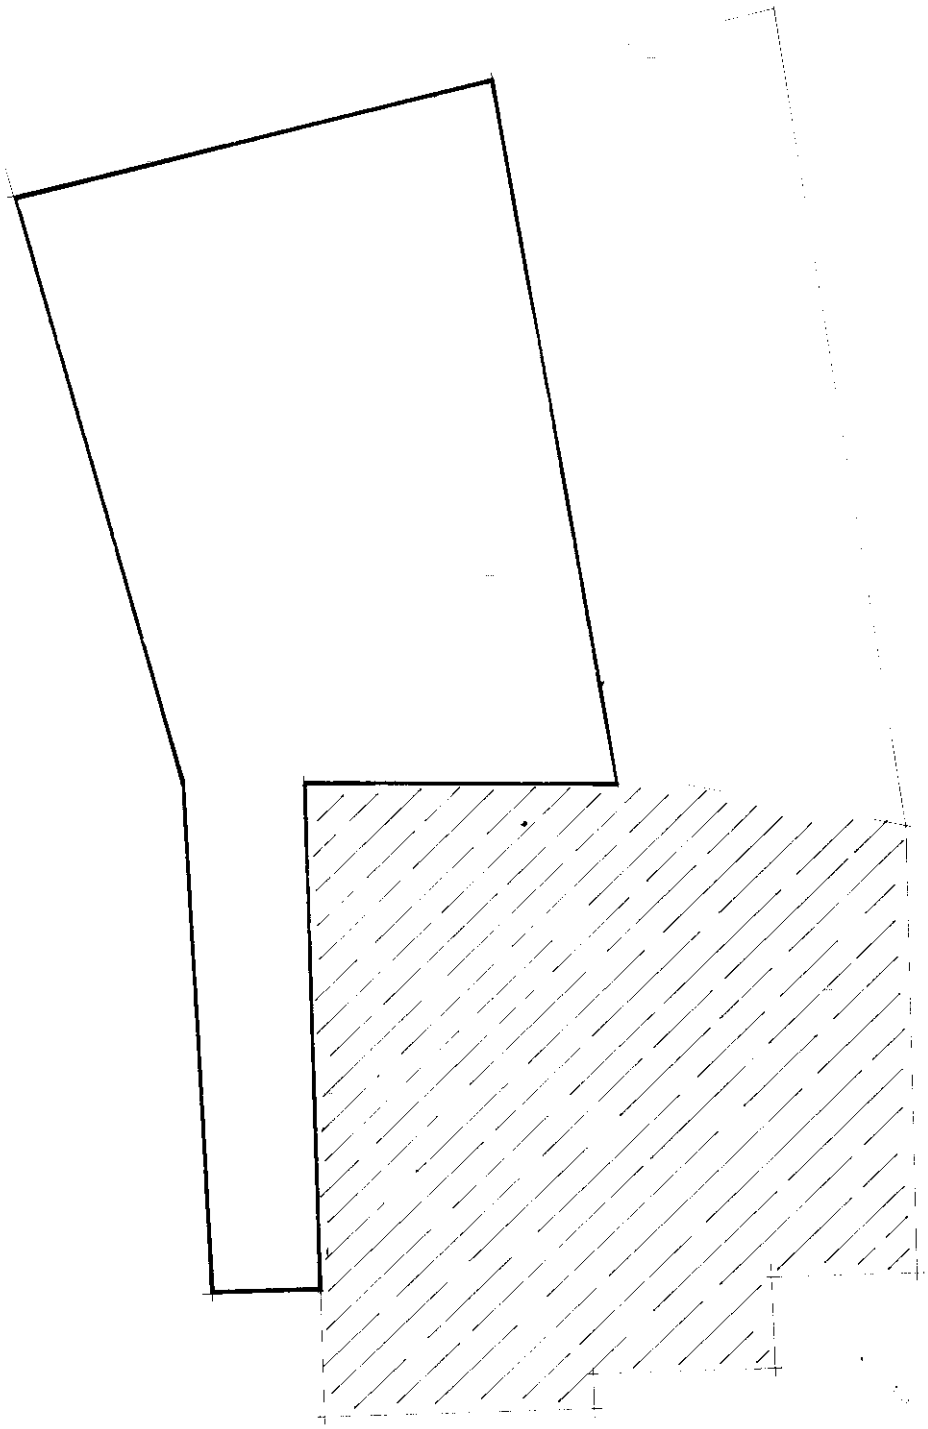

ORIENTAMENTO

SCALA DI 1: 200

10 metri

Catasto dei Fabbricati - Situazione al 19/02/2026 - Comune di GUALDO TADINO(E230) - < Foglio 9 - Particella 137 - Subalterno 6 >
FRAZIONE SAN PELLEGRINO

Roma - Istituto Poligrafico e Zecca dello Stato - P.V.

Dichiarazione di N.C. ☐
Denuncia di variazione ☒

Compilata dal GEOM. MAURO TEODORI
(Titolo, cognome e nome)

Iscritto all'Albo GEOMETRI

della provincia di PERUGIA n. 2012

data ..... Firma .....

RISERVATO ALL'UFFICIO

17 OTT. 1990

Identificativi catastali:
Sez. .....
n. 137 sub 6
Foglio 9
Particella .....

Ultima planimetria in atti

Data presentazione: 17/10/1990 - Data: 19/02/2026 - n. T138927 - Richiedente: GDNLGU82T18E230W

Totale schede: 1 - Formato di acquisizione: A4(210x297) - Formato stampa richiesto: A4(210x297)