Data presentazione: 17/10/1990 - Data: 19/02/2026 - n. T138929 - Richiedente: GDNLGU82T18E230W

MODULARIO
F. rig. rend. 497


MINISTERO DELLE FINANZE
DIREZIONE GENERALE DEL CATASTO E DEI SS.TT.EE.

CATASTO EDILIZIO URBANO (RDL 13-4-1939, n. 652)

MOD. BN (CEU)

LIRE 250

Planimetria di u.i.u. in Comune di GUALDO TADINO via fraz. San Pellegrino civ.

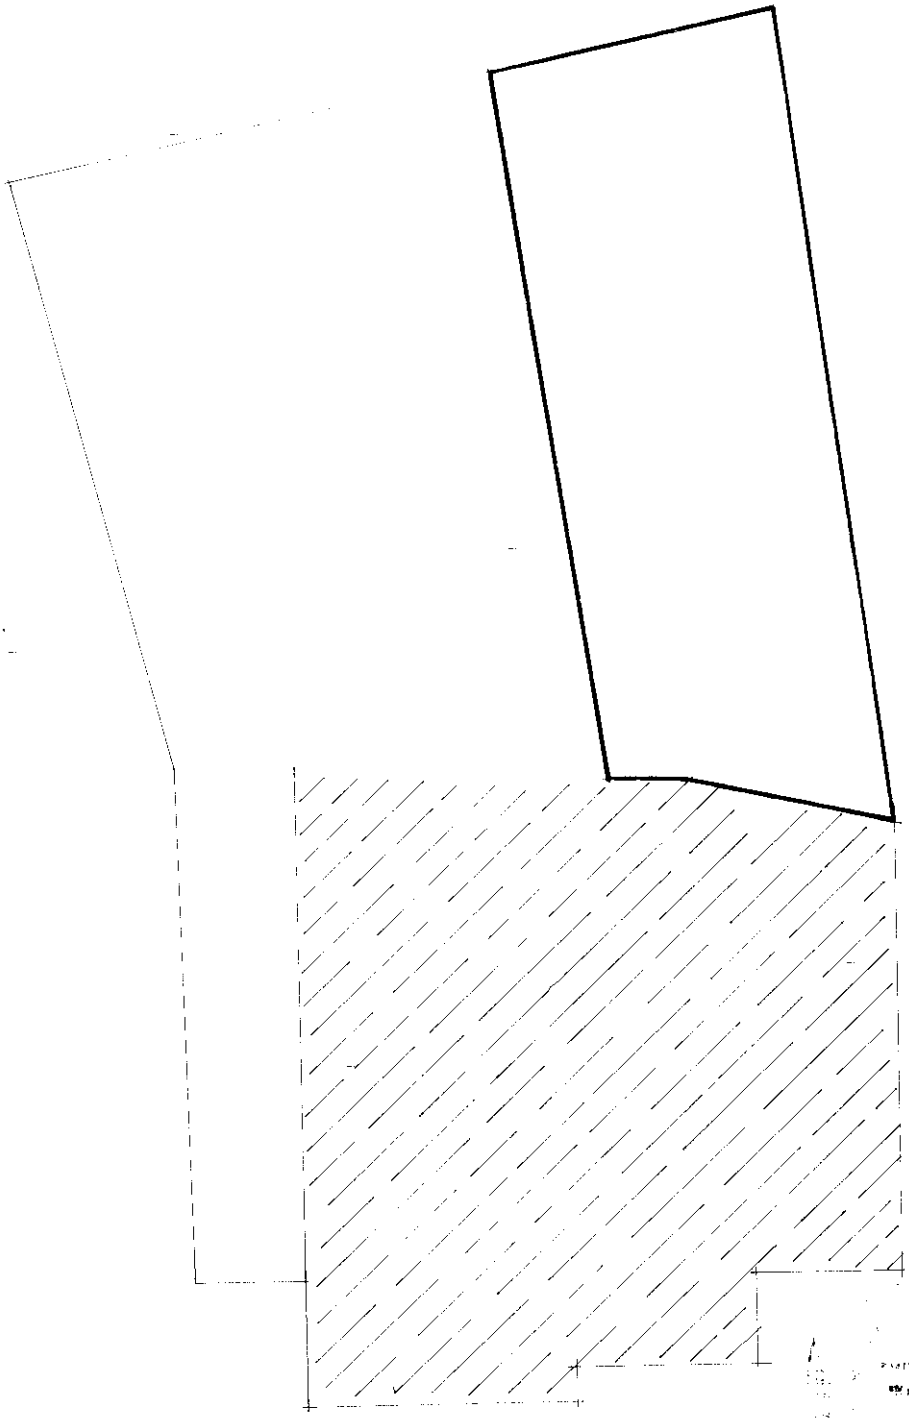

10 metri

ORIENTAMENTO

SCALA DI 1: 200

Dichiarazione di N.C. ☐
Denuncia di variazione ☒

Compilata dal GEOM. MAURO TEODORI
(Titolo, cognome e nome)

Iscritto all'albo dei GEOMETRI
della provincia di PERUGIA n. 2012

data ..... Firma .....

RISERVATO ALL'UFFICIO

Identificativi catastali:
Sez. ..... F. 9 n. 137 sub. 7

Catasto dei Fabbricati - Situazione al 19/02/2026 - Comune di GUALDO TADINO(E230) - < Foglio 9 - Particella 137 - Subalterno 7 >
FRAZIONE SAN PELLEGRINO

Roma - Istituto Poligrafico e Zecca dello Stato - P.V.

Ultima planimetria in atti

Data presentazione: 17/10/1990 - Data: 19/02/2026 - n. T138929 - Richiedente: GDNLGU82T18E230W

Totale schede: 1 - Formato di acquisizione: A4(210x297) - Formato stampa richiesto: A4(210x297)