Agenzia delle Entrate
CATASTO FABBRICATI
Ufficio Provinciale di
Perugia


Dichiarazione protocollo n. PG0103206 del 05/09/2017

Planimetria di u.i.u. in Comune di Fossato Di Vico

Via Colbassano civ. SNC


Identificativi Catastali:	Compilata da:
Sezione:	Alvaro Bellucci
Foglio: 23	Iscritto all'albo: Geometri
Particella: 825	
Subalterno: 1	Prov. Perugia N. 1781

Scheda n. 1 Scala 1:200

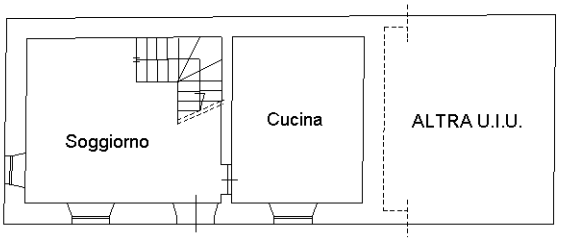


PIANO TERRA

H= mt. 2.60

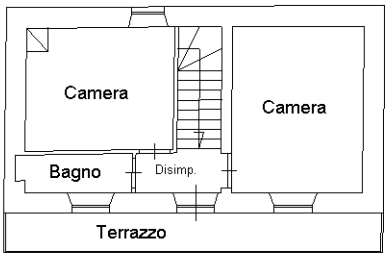

PIANO PRIMO

H= mt. 2.60

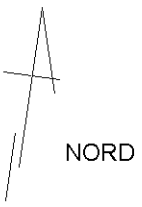

10 metri

Catasto dei Fabbricati - Situazione al 17/08/2026 - Comune di FOSSATO DI VICO(D745) - < Foglio 23 - Particella 825 - Subalterno 1 >
VIA COLBASSANO n. SNC Piano T-1

Ultima planimetria in atti

Agenzia delle Entrate
CATASTO FABBRICATI
Ufficio Provinciale di
Perugia


Dichiarazione protocollo n. PG0103206 del 05/09/2017

Planimetria di u.i.u. in Comune di Fossato Di Vico

Via Colbassano civ. SNC


Identificativi Catastali:	Compilata da:
Sezione:	Alvaro Bellucci
Foglio: 23	Iscritto all'albo:
Particella: 825	Geometri
Subalterno: 1	Prov. Perugia N. 1781

Scheda n. 2 Scala 1:500

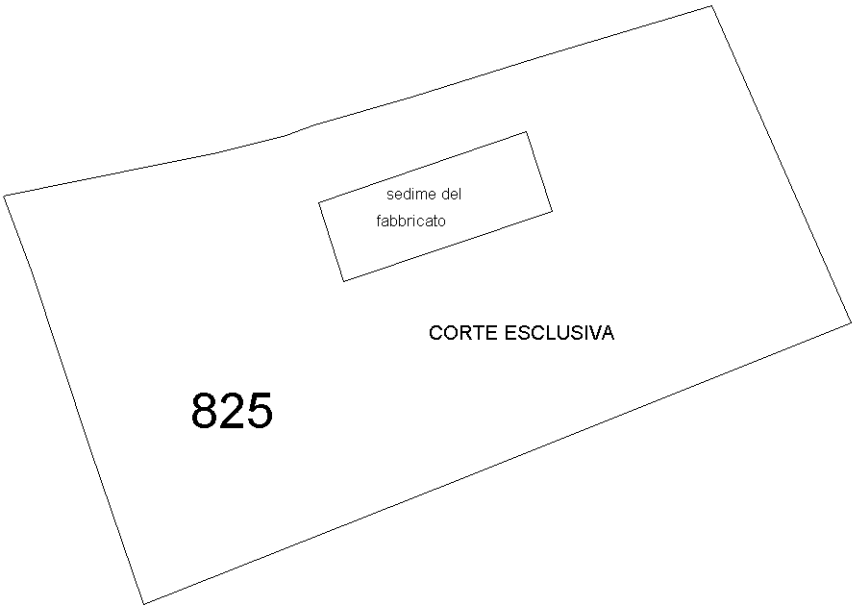

10 mt

PIANO TERRA

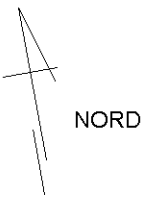

Catasto dei Fabbricati - Situazione al 17/08/2026 - Comune di FOSSATO DI VICO(D745) - < Foglio 23 - Particella 825 - Subalterno 1 >
VIA COLBASSANO n. SNC Piano T-1

Ultima planimetria in atti