Data presentazione: 07/05/1982 - Data: 19/03/2026 - n. T35637 - Richiedente: GDNLGU82T18E230W

MODULARIO F. rig. rend. - 497

Mod. B (*Nuovo Catasto Edilizio Urbano*)

MINISTERO DELLE FINANZE

DIREZIONE GENERALE DEL CATASTO E DEI SERVIZI TECNICI ERARIALI

Lire 50


NUOVO CATASTO EDILIZIO URBANO

(R. DECRETO-LEGGE 13 APRILE 1939, N. 652)


Planimetria dell'immobile situato nel Comune di Sigillo *Via* del Campetello

Ditta Cooperativa Edilizia "Apollo 9" - Via Trieste, 6 - Ancona -

Allegata alla dichiarazione presentata all'Ufficio Tecnico Erariale di Perugia

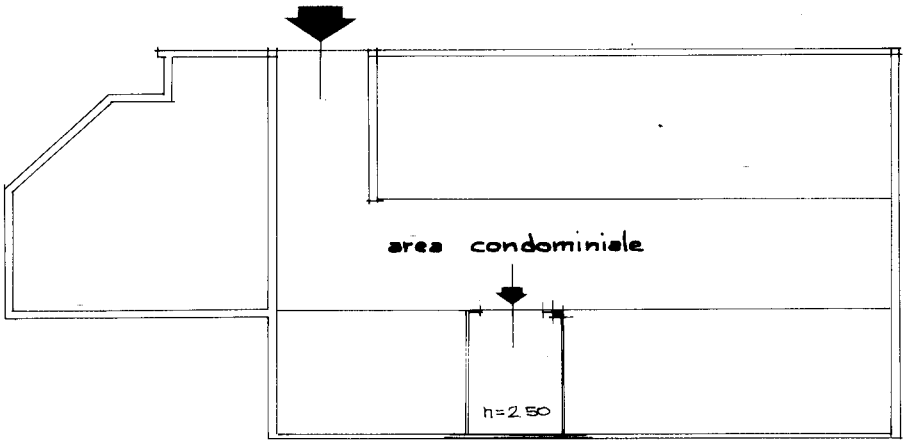

Piano Terra

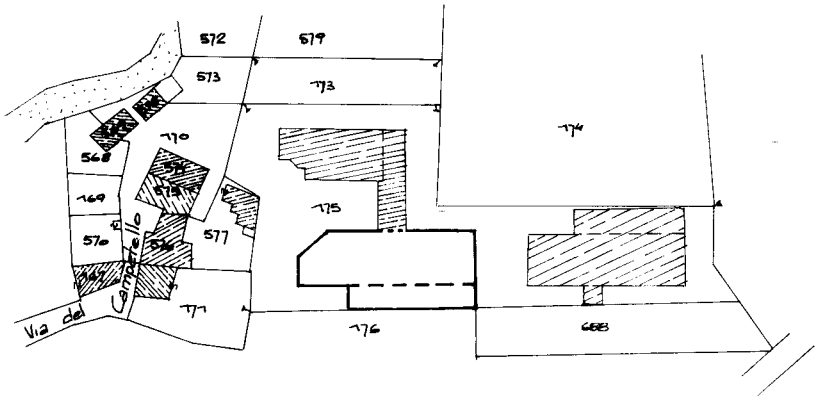

F. n° 16
part. 175

UBICAZIONE

Scala 1:1000

ORIENTAMENTO

N

SCALA DI 1: 200

SPAZIO RISERVATO PER LE ANNOTAZIONI D'UFFICIO

DATA

PROT. N° 666 / MA

F. 16
175/28

Compilata dal Ing. Roberto Paolo Ciabilli
(Titolo, nome e cognome del tecnico)

Iscritto all'Albo degli Ingegneri

della Provincia di Perugia

DATA 7-12-87

Firma: ingegnere

Catasto dei Fabbricati - Situazione al 19/03/2026 - Comune di SIGILLO(I727) - < Foglio 16 - Particella 175 - Subalterno 28 >
VIA CAMPETELLO Piano T
10 metri

Ultima planimetria in atti

Data presentazione: 07/05/1982 - Data: 19/03/2026 - n. T35637 - Richiedente: GDNLGU82T18E230W
Totale schede: 1 - Formato di acquisizione: A3(297x420) - Formato stampa richiesto: A4(210x297)