Agenzia delle Entrate
CATASTO FABBRICATI
Ufficio Provinciale di
Perugia

Dichiarazione protocollo n. PG0147062 del 14/12/2023

Comune di Gualdo Tadino

Via Cesare Battisti civ. SNC


Identificativi Catastali:
Sezione:
Foglio: 65
Particella: 56
Subalterno: 11

Compilata da:
Provvedi Cristian


Iscritto all'albo:
Geometri

Prov. Perugia N. 4588

Planimetria	
Scheda n. 1	Scala 1:200

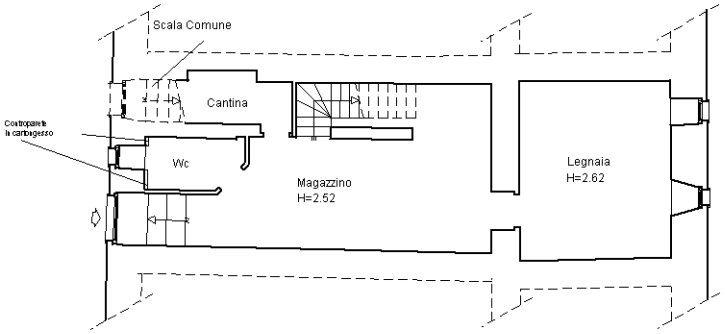


Piano Terra

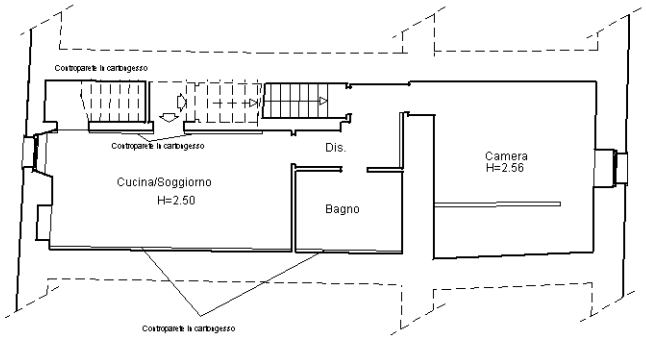

Piano Primo

Nord

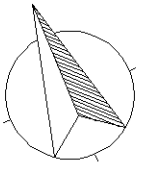

10 mm

Catasto dei Fabbricati - Situazione al 16/07/2026 - Comune di GUALDO TADINO(E230) - < Foglio 65 - Particella 56 - Subalterno 11 >
VIA CESARE BATTISTI n. SNC Piano T-1

Ultima planimetria in atti