Agenzia del Territorio
CATASTO FABBRICATI
Ufficio Provinciale di
Perugia

Dichiarazione protocollo n. PG0563501 del 29/11/2007

Planimetria di u.i.u. in Comune di Fossato Di Vico

Localita' Purello civ. SN


Identificativi Catastali:
Sezione:
Foglio: 10
Particella: 84
Subalterno: 1

Compilata da:
Bellucci Lanfranco

Iscritto all'albo:
Geometri

Prov. Perugia N. 3415

Scheda n. 1 Scala 1:200

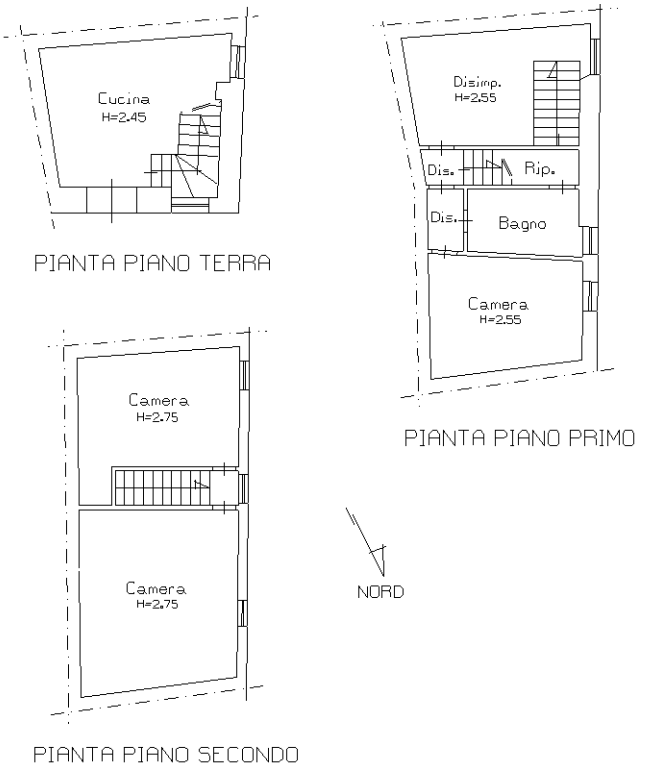

10 mm

Catasto dei Fabbricati - Situazione al 09/08/2025 - Comune di FOSSATO DI VICO(D745) - < Foglio 10 - Particella 84 - Subalterno 1 >
VIA PURELLO n. SN Piano T-1 - 2

Ultima planimetria in atti