Data presentazione: 17/02/1994 - Data: 11/08/2023 - n. T107081 - Richiedente: GDNLGU82T18E230W

GRESTA

MODULARIO
F. rig. rend 497

MINISTERO DELLE FINANZE
DIREZIONE GENERALE DEL CATASTO E DEI SS.TT.EE.


CATASTO EDILIZIO URBANO (RDL 13-4-1939, n. 652)

MOD. BN (CEU)

LIRE 500

Planimetria di u.i.u. in Comune di GUALDO TADINO via C. MARX civ.

PIANO TERRA - H.vani ml. 2.80

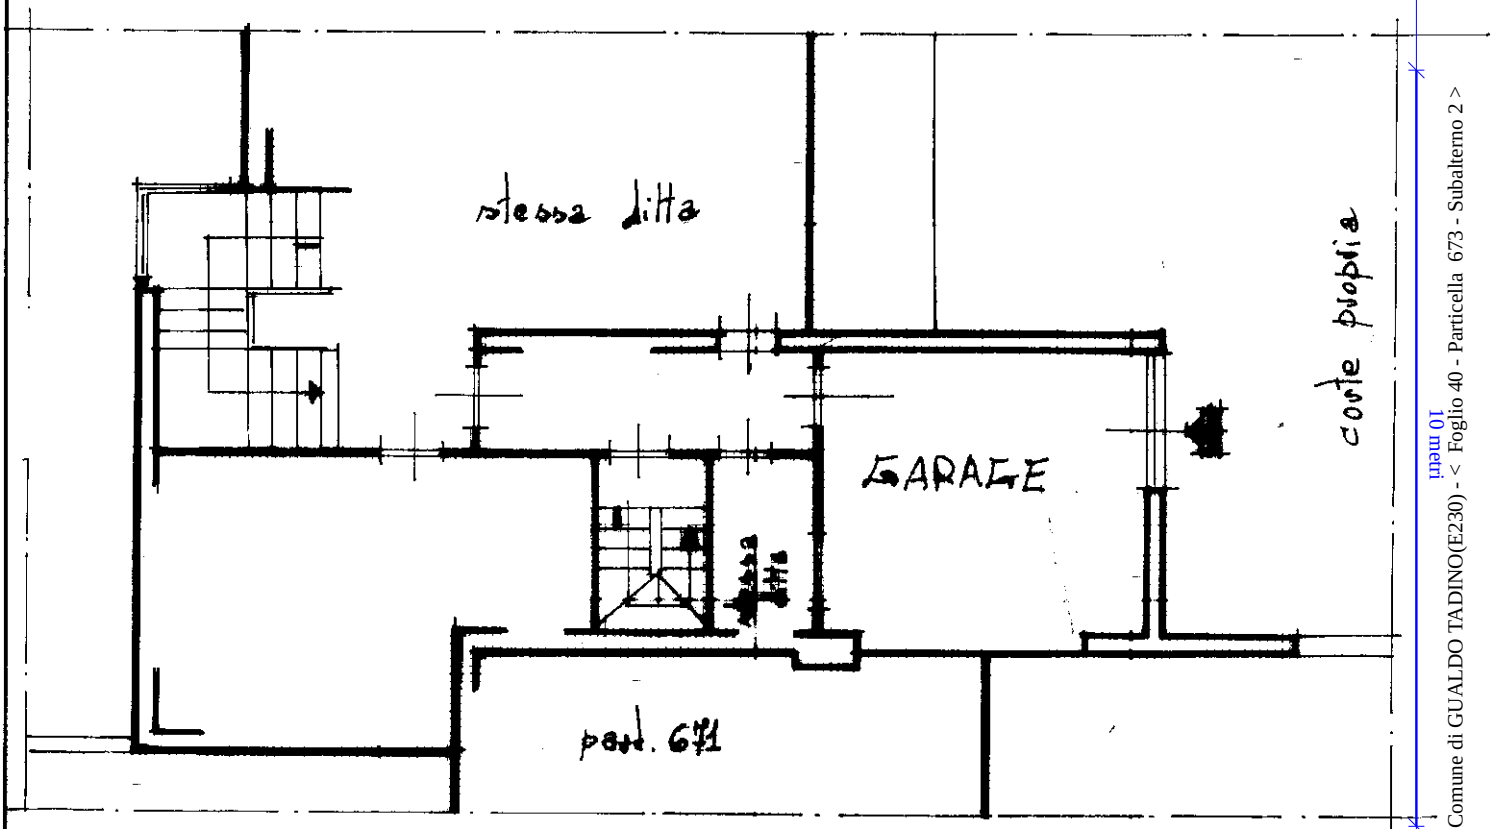

10 metri

ORIENTAMENTO

SCALA DI 1:100

Dichiarazione di N.C. ☒
Denuncia di variazione ☐

Ultima planimetria in atti

Identificativi catastali
F. 40 p.lla 673
n. 673 sub. 2

Compilata dal Geom. PAZZI GILBERTO
(Titolo, cognome e nome)

Iscritto all'albo dei Geom. PG 381

della Provincia di Perugia

data 11.12.93 Firma

RISERVATO ALL'UFFICIO

17 FEB. 1994

2 / 94

Catasto Fabbricati - Situazione al 11/08/2023 - Comune di GUALDO TADINO(E230) - < Foglio 40 - Particella 673 - Subalterno 2 >
VIA CARLO MARX Piano T

Roma - Istituto Poligrafico e Zecca dello Stato - P.V.

Data presentazione: 17/02/1994 - Data: 11/08/2023 - n. T107081 - Richiedente: GDNLGU82T18E230W
Totale schede: 1 - Formato di acquisizione: A4(210x297) - Formato di stampa richiesto: A4(210x297)