Data: 05/09/2017 - n. T229223 - Richiedente: CFRNRC62P10F839H

Agenzia delle Entrate
CATASTO FABBRICATI
Ufficio Provinciale di
Perugia

Dichiarazione protocollo n. PG0351073 del 17/12/2014

Planimetria di u.i.u. in Comune di Gualdo Tadino

Via Valsorda civ. SNC


Identificativi Catastali:
Sezione:
Foglio: 40
Particella: 245
Subalterno: 10

Compilata da:
Merlini Andrea


Iscritto all'albo:
Geometri

Prov. Perugia N. 4567

Scheda n. 1 Scala 1: 200

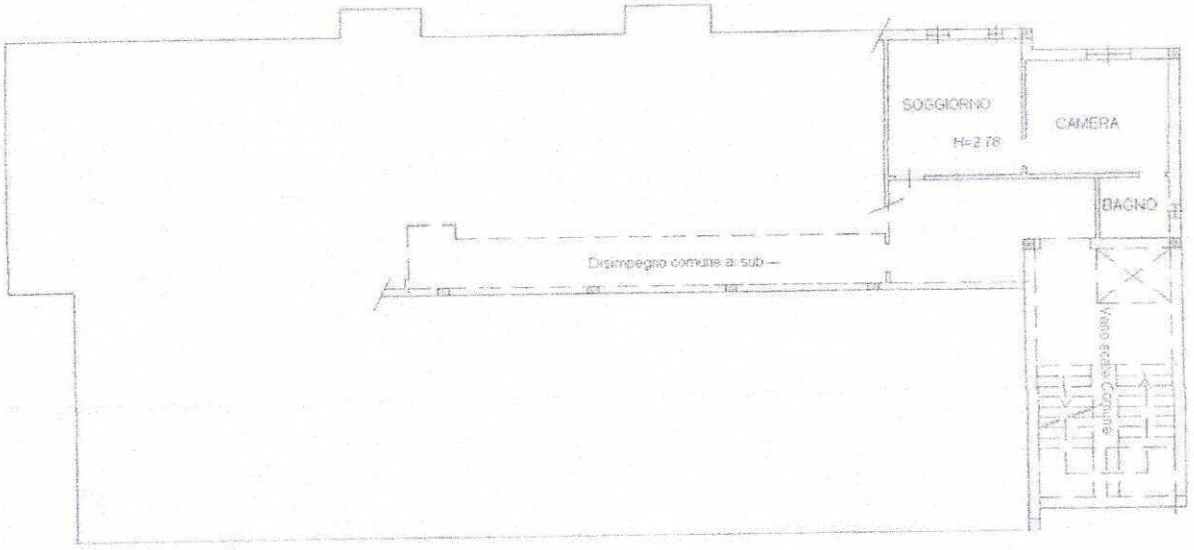

PIANO SECONDO

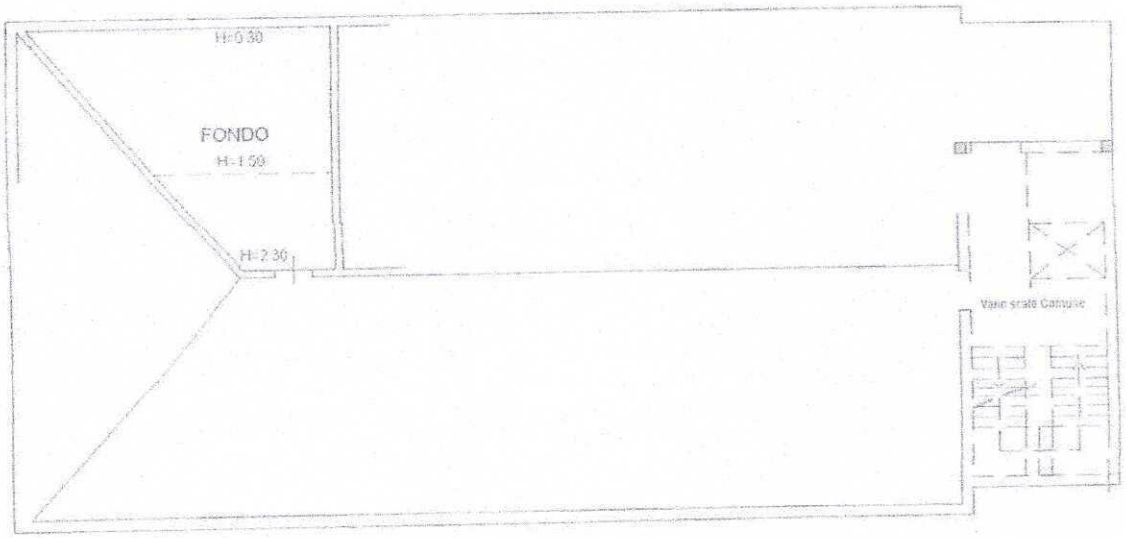

PIANO TERZO

Catasto dei Fabbricati - Situazione al 05/09/2017 - Comune di GUALDO TADINO (E230) - < Foglio: 40 - Particella: 245 - Subalterno: 10 >
VIA VALSORDA SNC piano: 2-3;

Ultima planimetria in atti

Data: 05/09/2017 - n. T229223 - Richiedente: CFRNRC62P10F839H
Totale schede: 1 - Formato di acquisizione: A4(210x297) - Formato stampa richiesto: A4(210x297)