ELABORATO PLANIMETRICO

Compilato da:
Pierotti Cesare

Iscritto all'albo:
Geometri

Prov. Perugia N. 5511


Agenzia delle Entrate
CATASTO FABBRICATI
Ufficio Provinciale di
Perugia

Comune di Gualdo Tadino
Sezione: Foglio: 50 Particella: 69

Protocollo n. PG0120745 del 19/06/2015
Tipo Mappale n. 84204 del 15/05/2015

Dimostrazione grafica dei subalterni

Scala 1 : 500

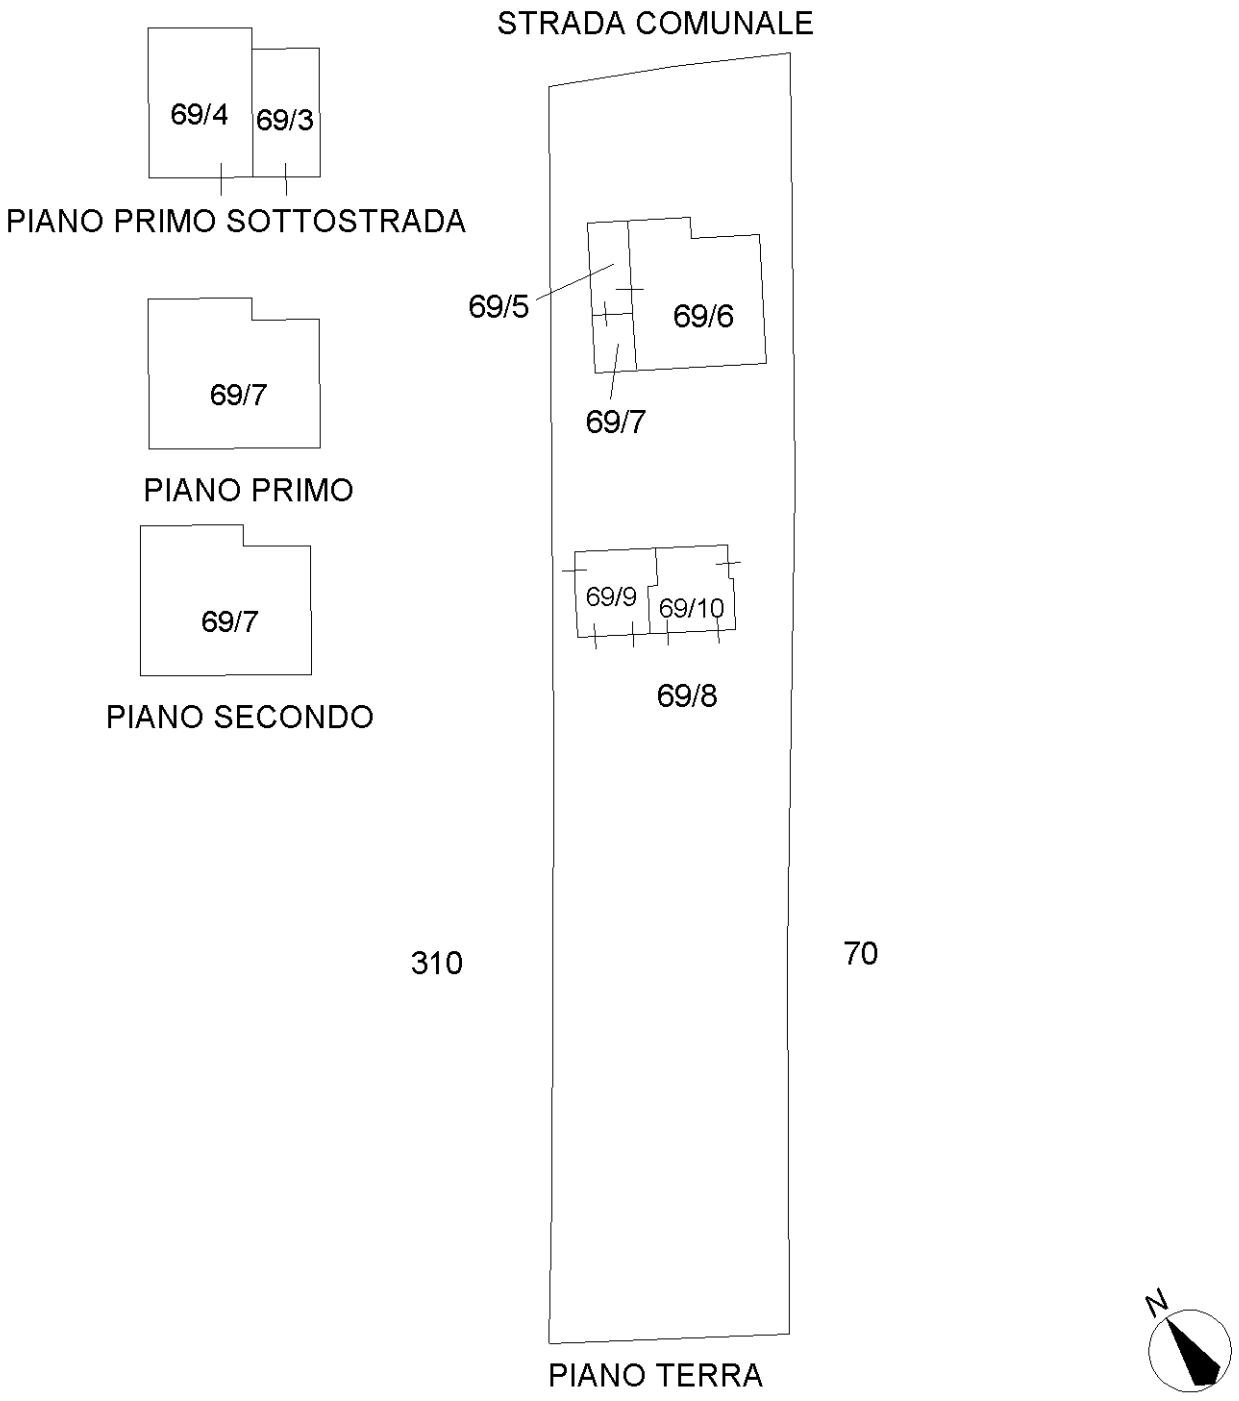

Elaborato Planimetrico - Catasto dei Fabbricati - Situazione al 03/11/2026 - Comune di GUALDO TADINO(E230) - < Foglio 50 Particella 69 >

Ultima planimetria in atti

Totale schede: 1 - Formato di acquisizione: A4(210x297) - Formato stampa richiesto: A4(210x297) - Fattore di scala non utilizzabile